


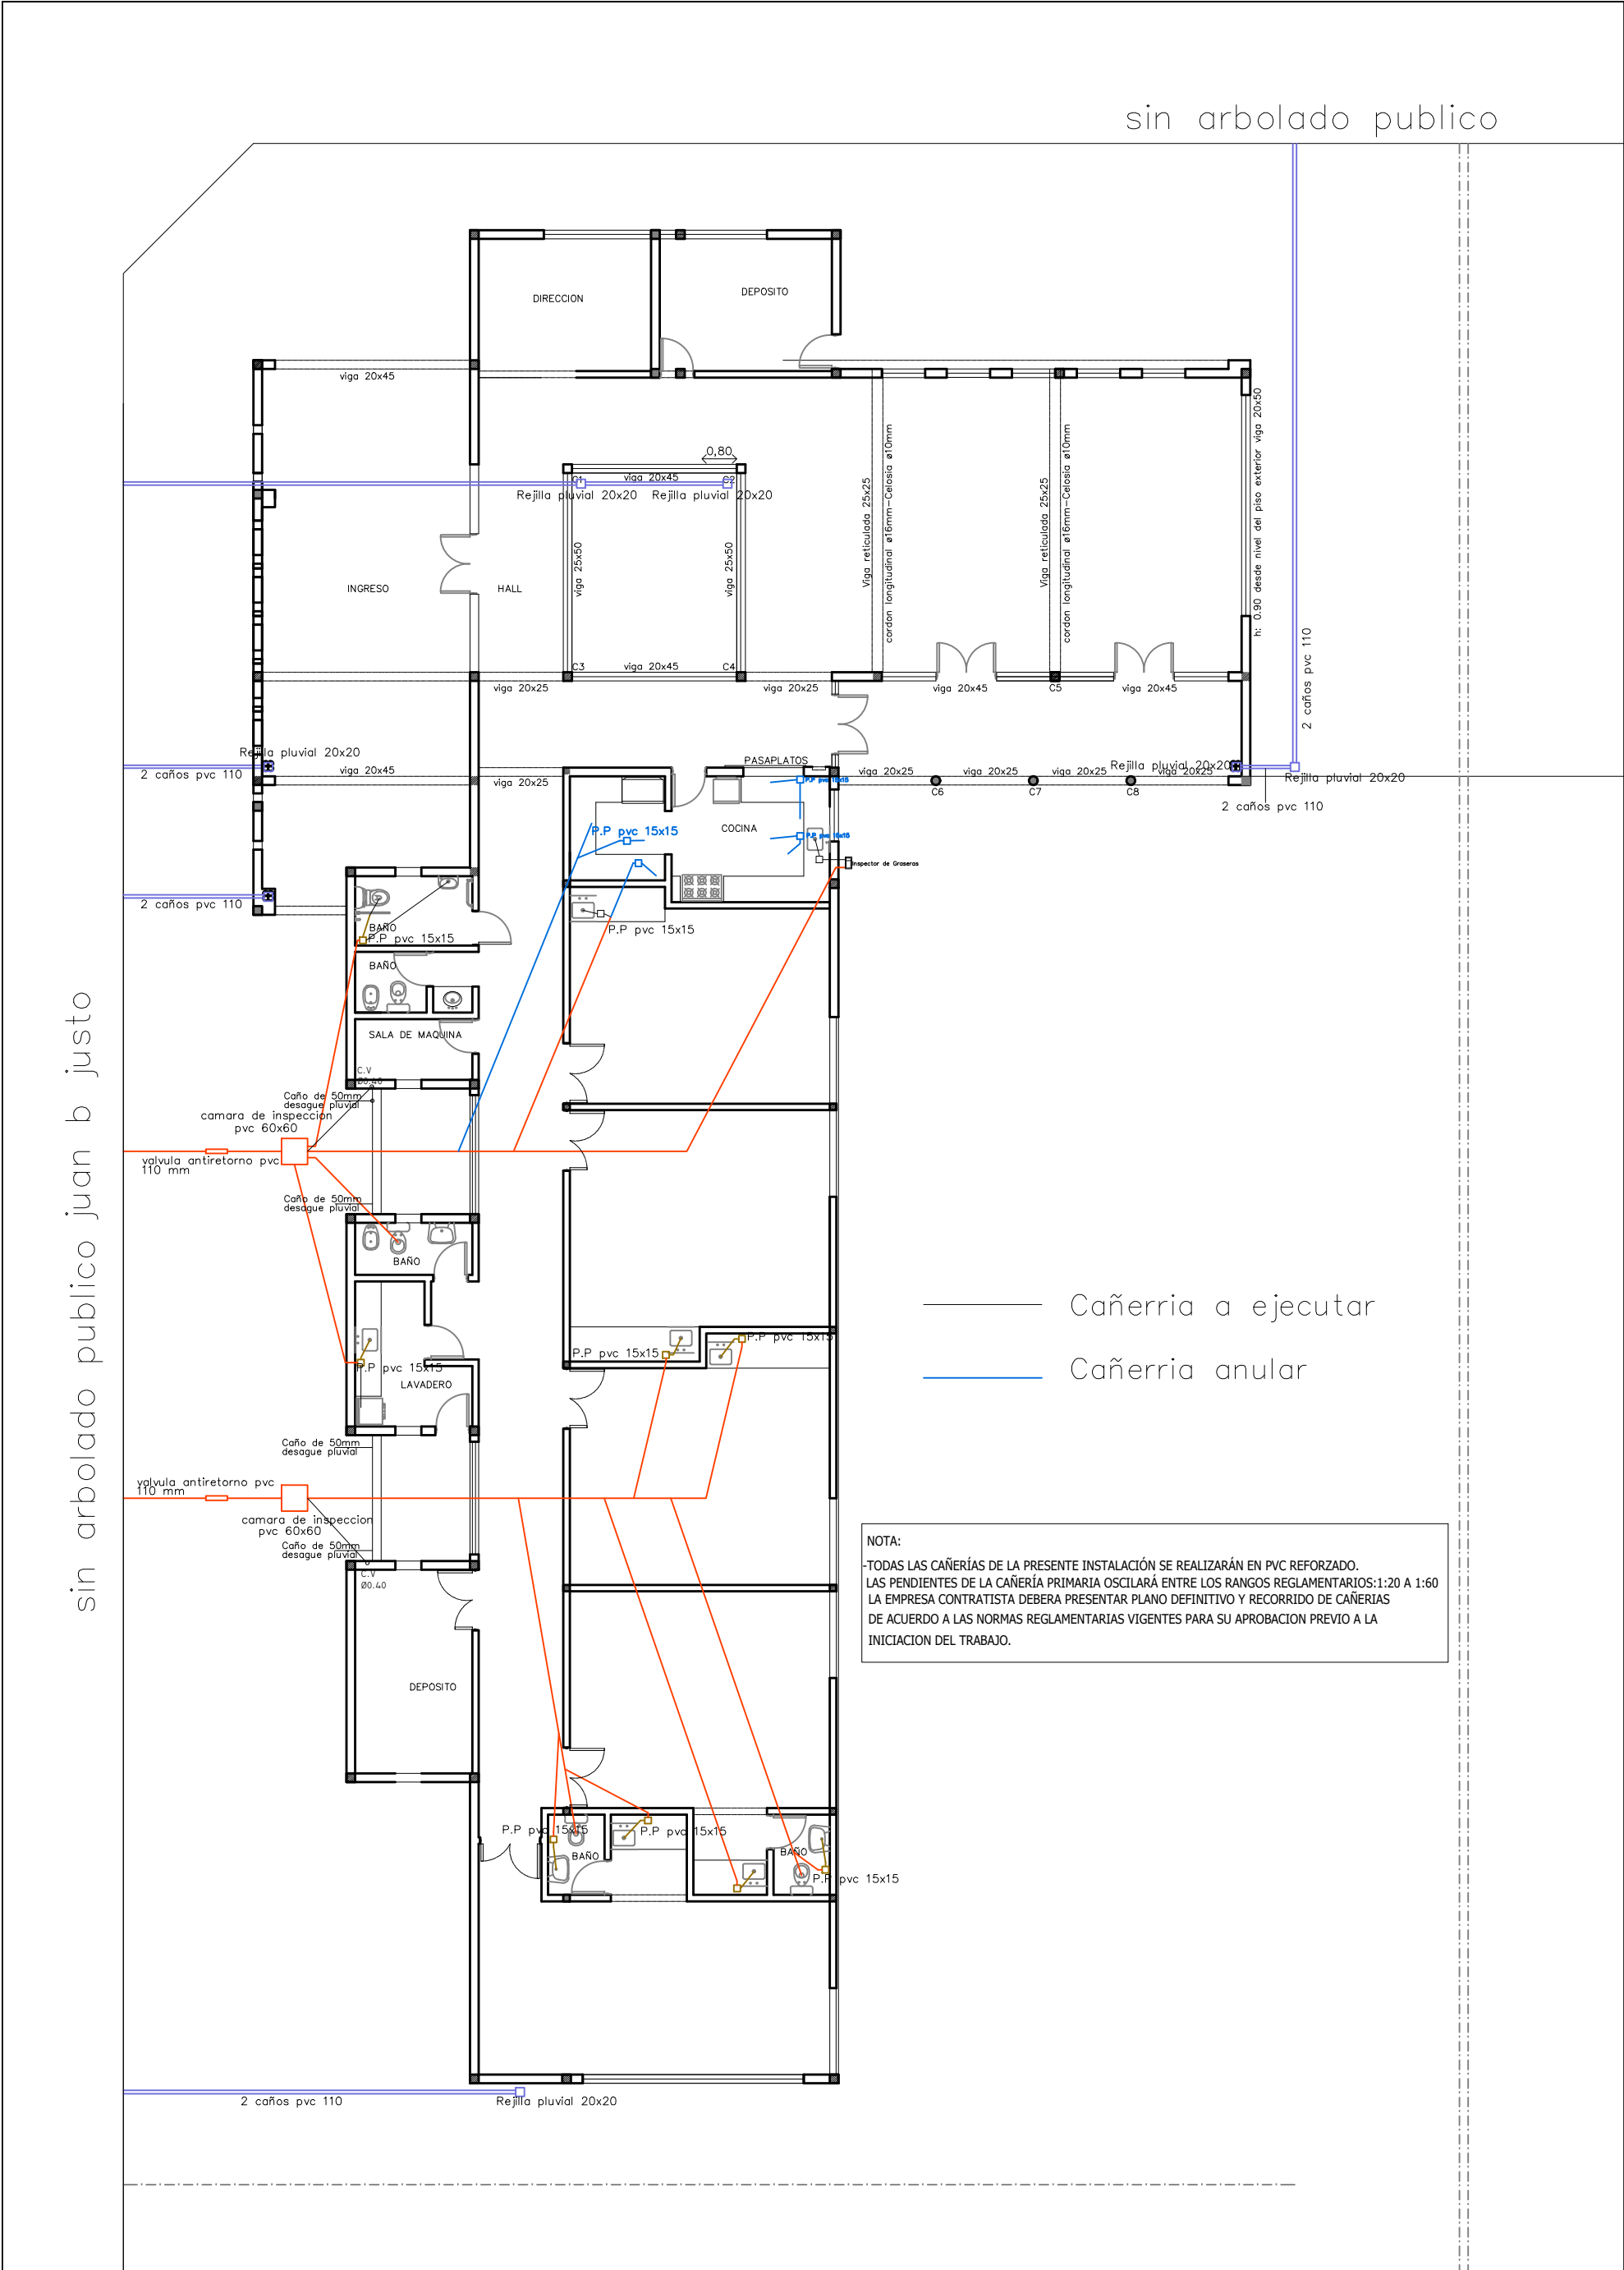

— Cañerria a ejecutar
— Cañerria anular

NOTA:
-TODAS LAS CAÑERÍAS DE LA PRESENTE INSTALACIÓN SE REALIZARÁN EN PVC REFORZADO.
LAS PENDIENTES DE LA CAÑERÍA PRIMARIA OSCILARÁ ENTRE LOS RANGOS REGLAMENTARIOS:1:20 A 1:60
LA EMPRESA CONTRATISTA DEBERA PRESENTAR PLANO DEFINITIVO Y RECORRIDO DE CAÑERÍAS
DE ACUERDO A LAS NORMAS REGLAMENTARIAS VIGENTES PARA SU APROBACION PREVIO A LA
INICIACION DEL TRABAJO.

COLABORADORES:	MUNICIPALIDAD DE SALADILLO SUBSECRETARIA DE OBRA PUBLICA Y PLANEAMIENTO DIRECCION DE ESTUDIOS Y PROYECTOS	FECHA 01.01.2020	
NOTA 1: TODAS LAS INDICACIONES Y MEDIDAS DEBERAN VERIFICARSE EN OBRA.	OBRA: JARDIN MATERNAL LAUREANO Licitacion publica Plano: Esquema de Instalacion cloacal	ESCALA	