


sin arbolado publico

juan b justo

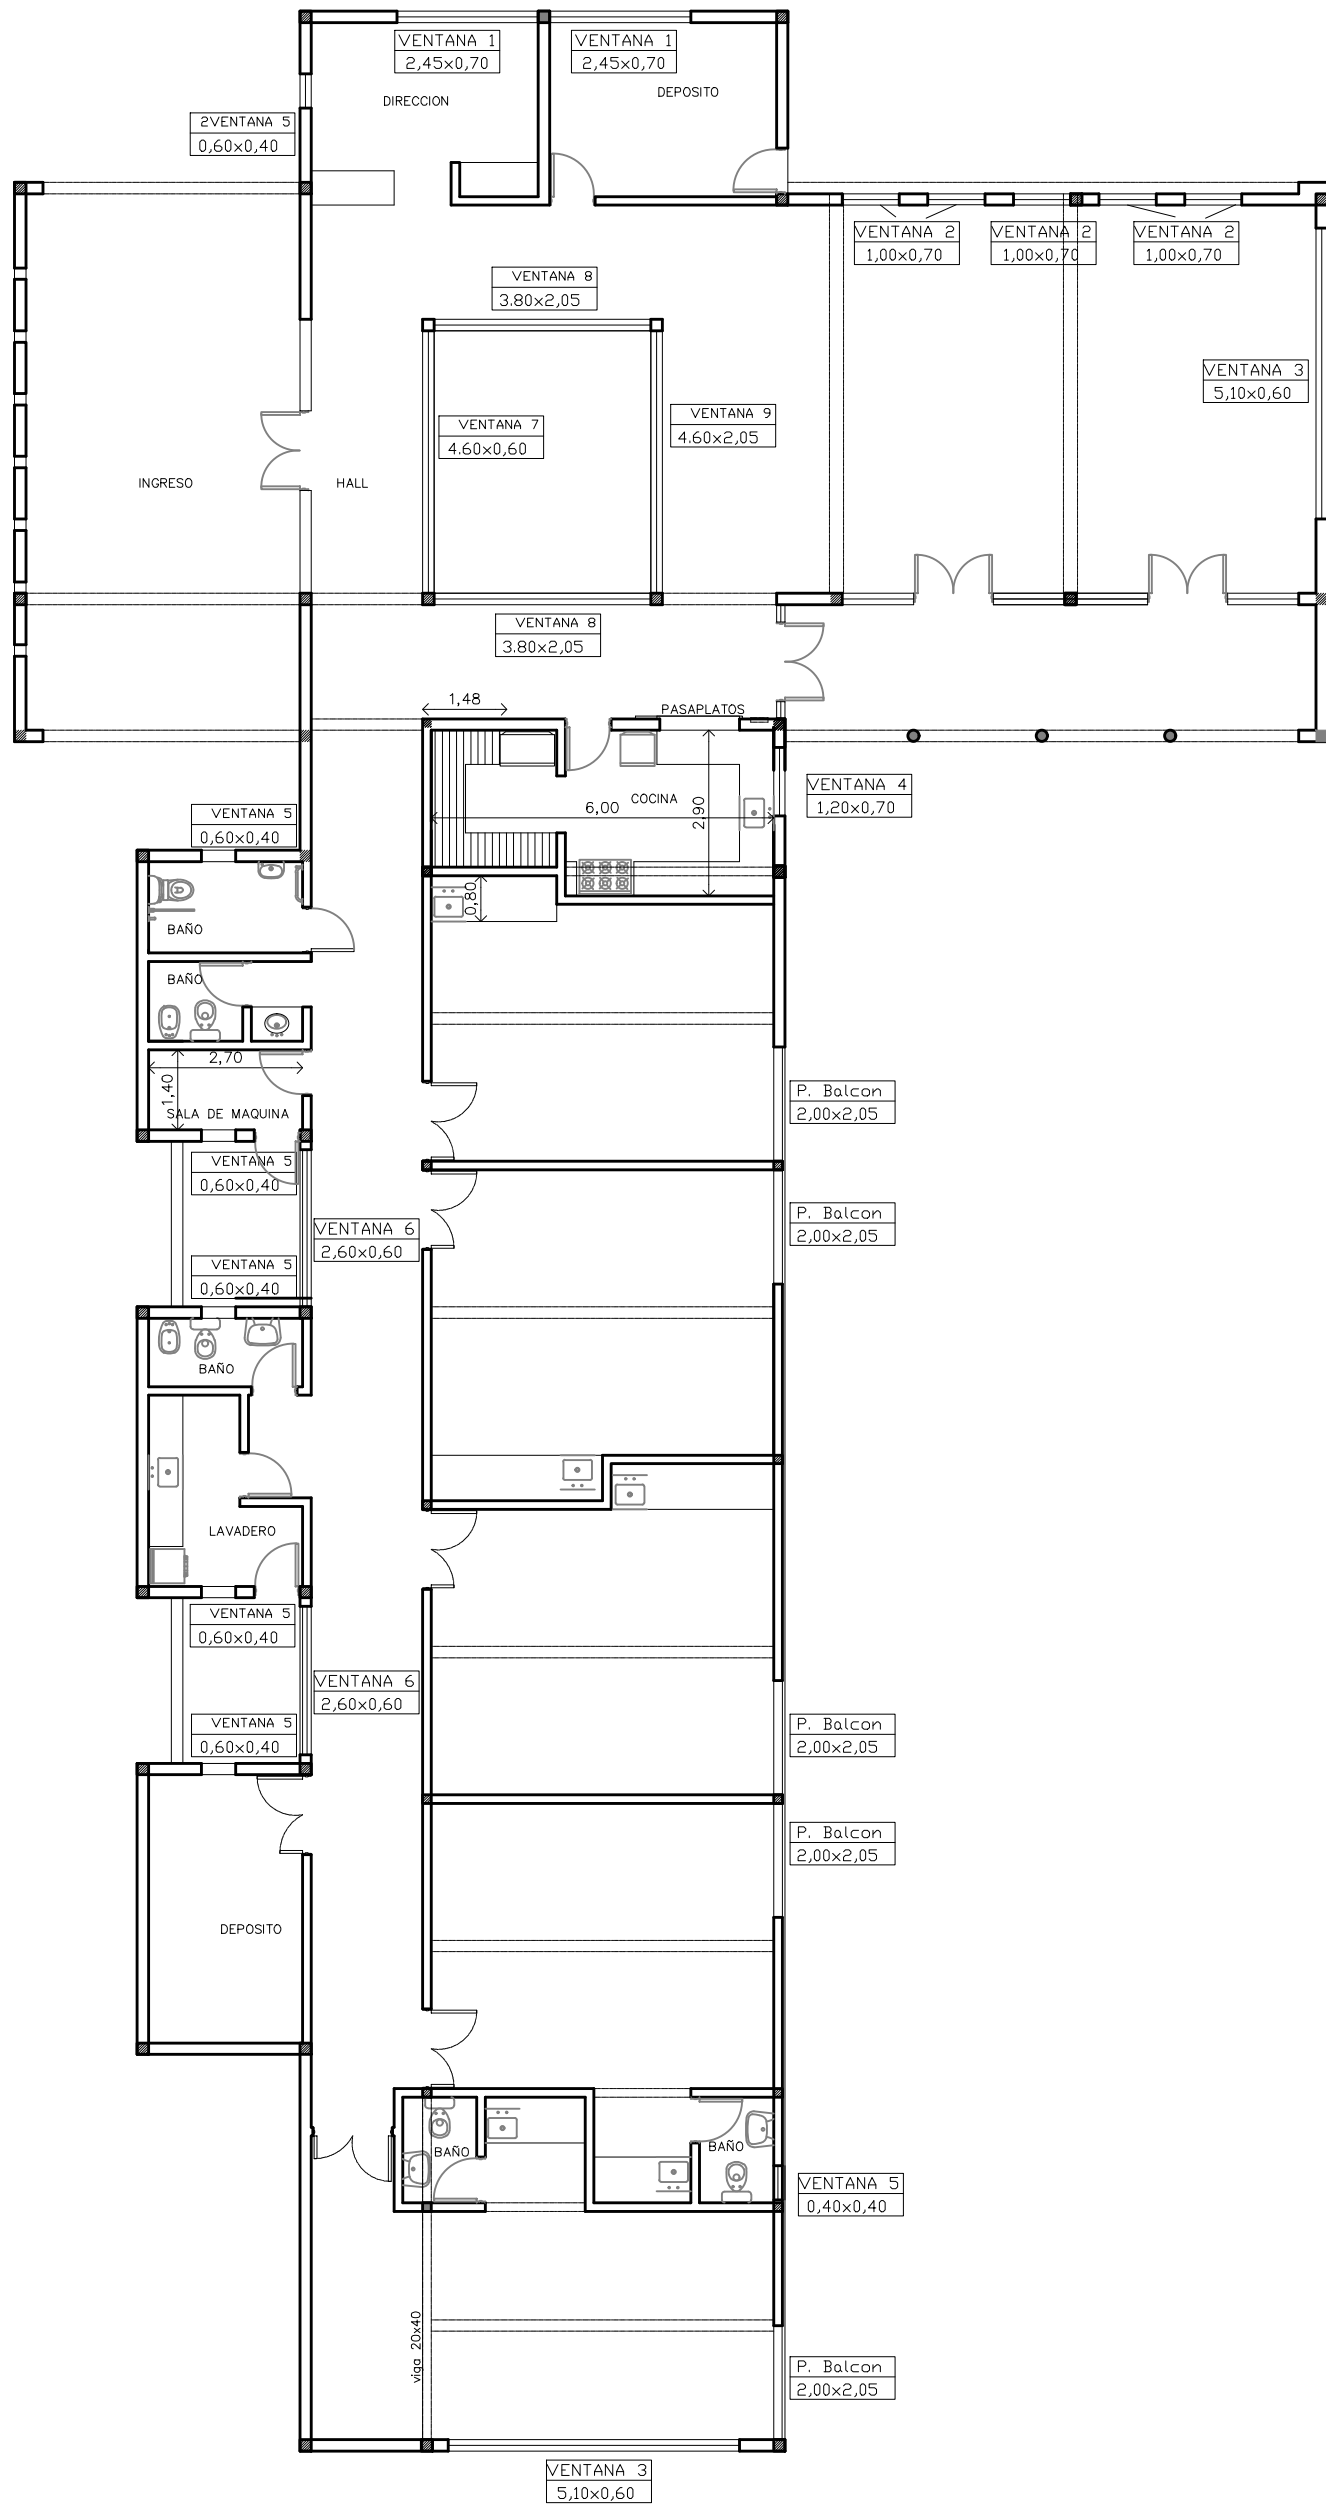

COLABORADORES:

**MUNICIPALIDAD DE SALADILLO**  
SUBSECRETARIA DE OBRA PUBLICA Y PLANEAMIENTO  
DIRECCION DE ESTUDIOS Y PROYECTOS

FECHA  
01.01.2020

NOTA 1: TODAS LAS INDICACIONES Y MEDIDAS  
DEBERAN VERIFICARSE EN OBRA.

OBRA: JARDIN MATERNAL (AUREANO Licitacion publica  
Plano: -Carpinterias-

ESCALA

