


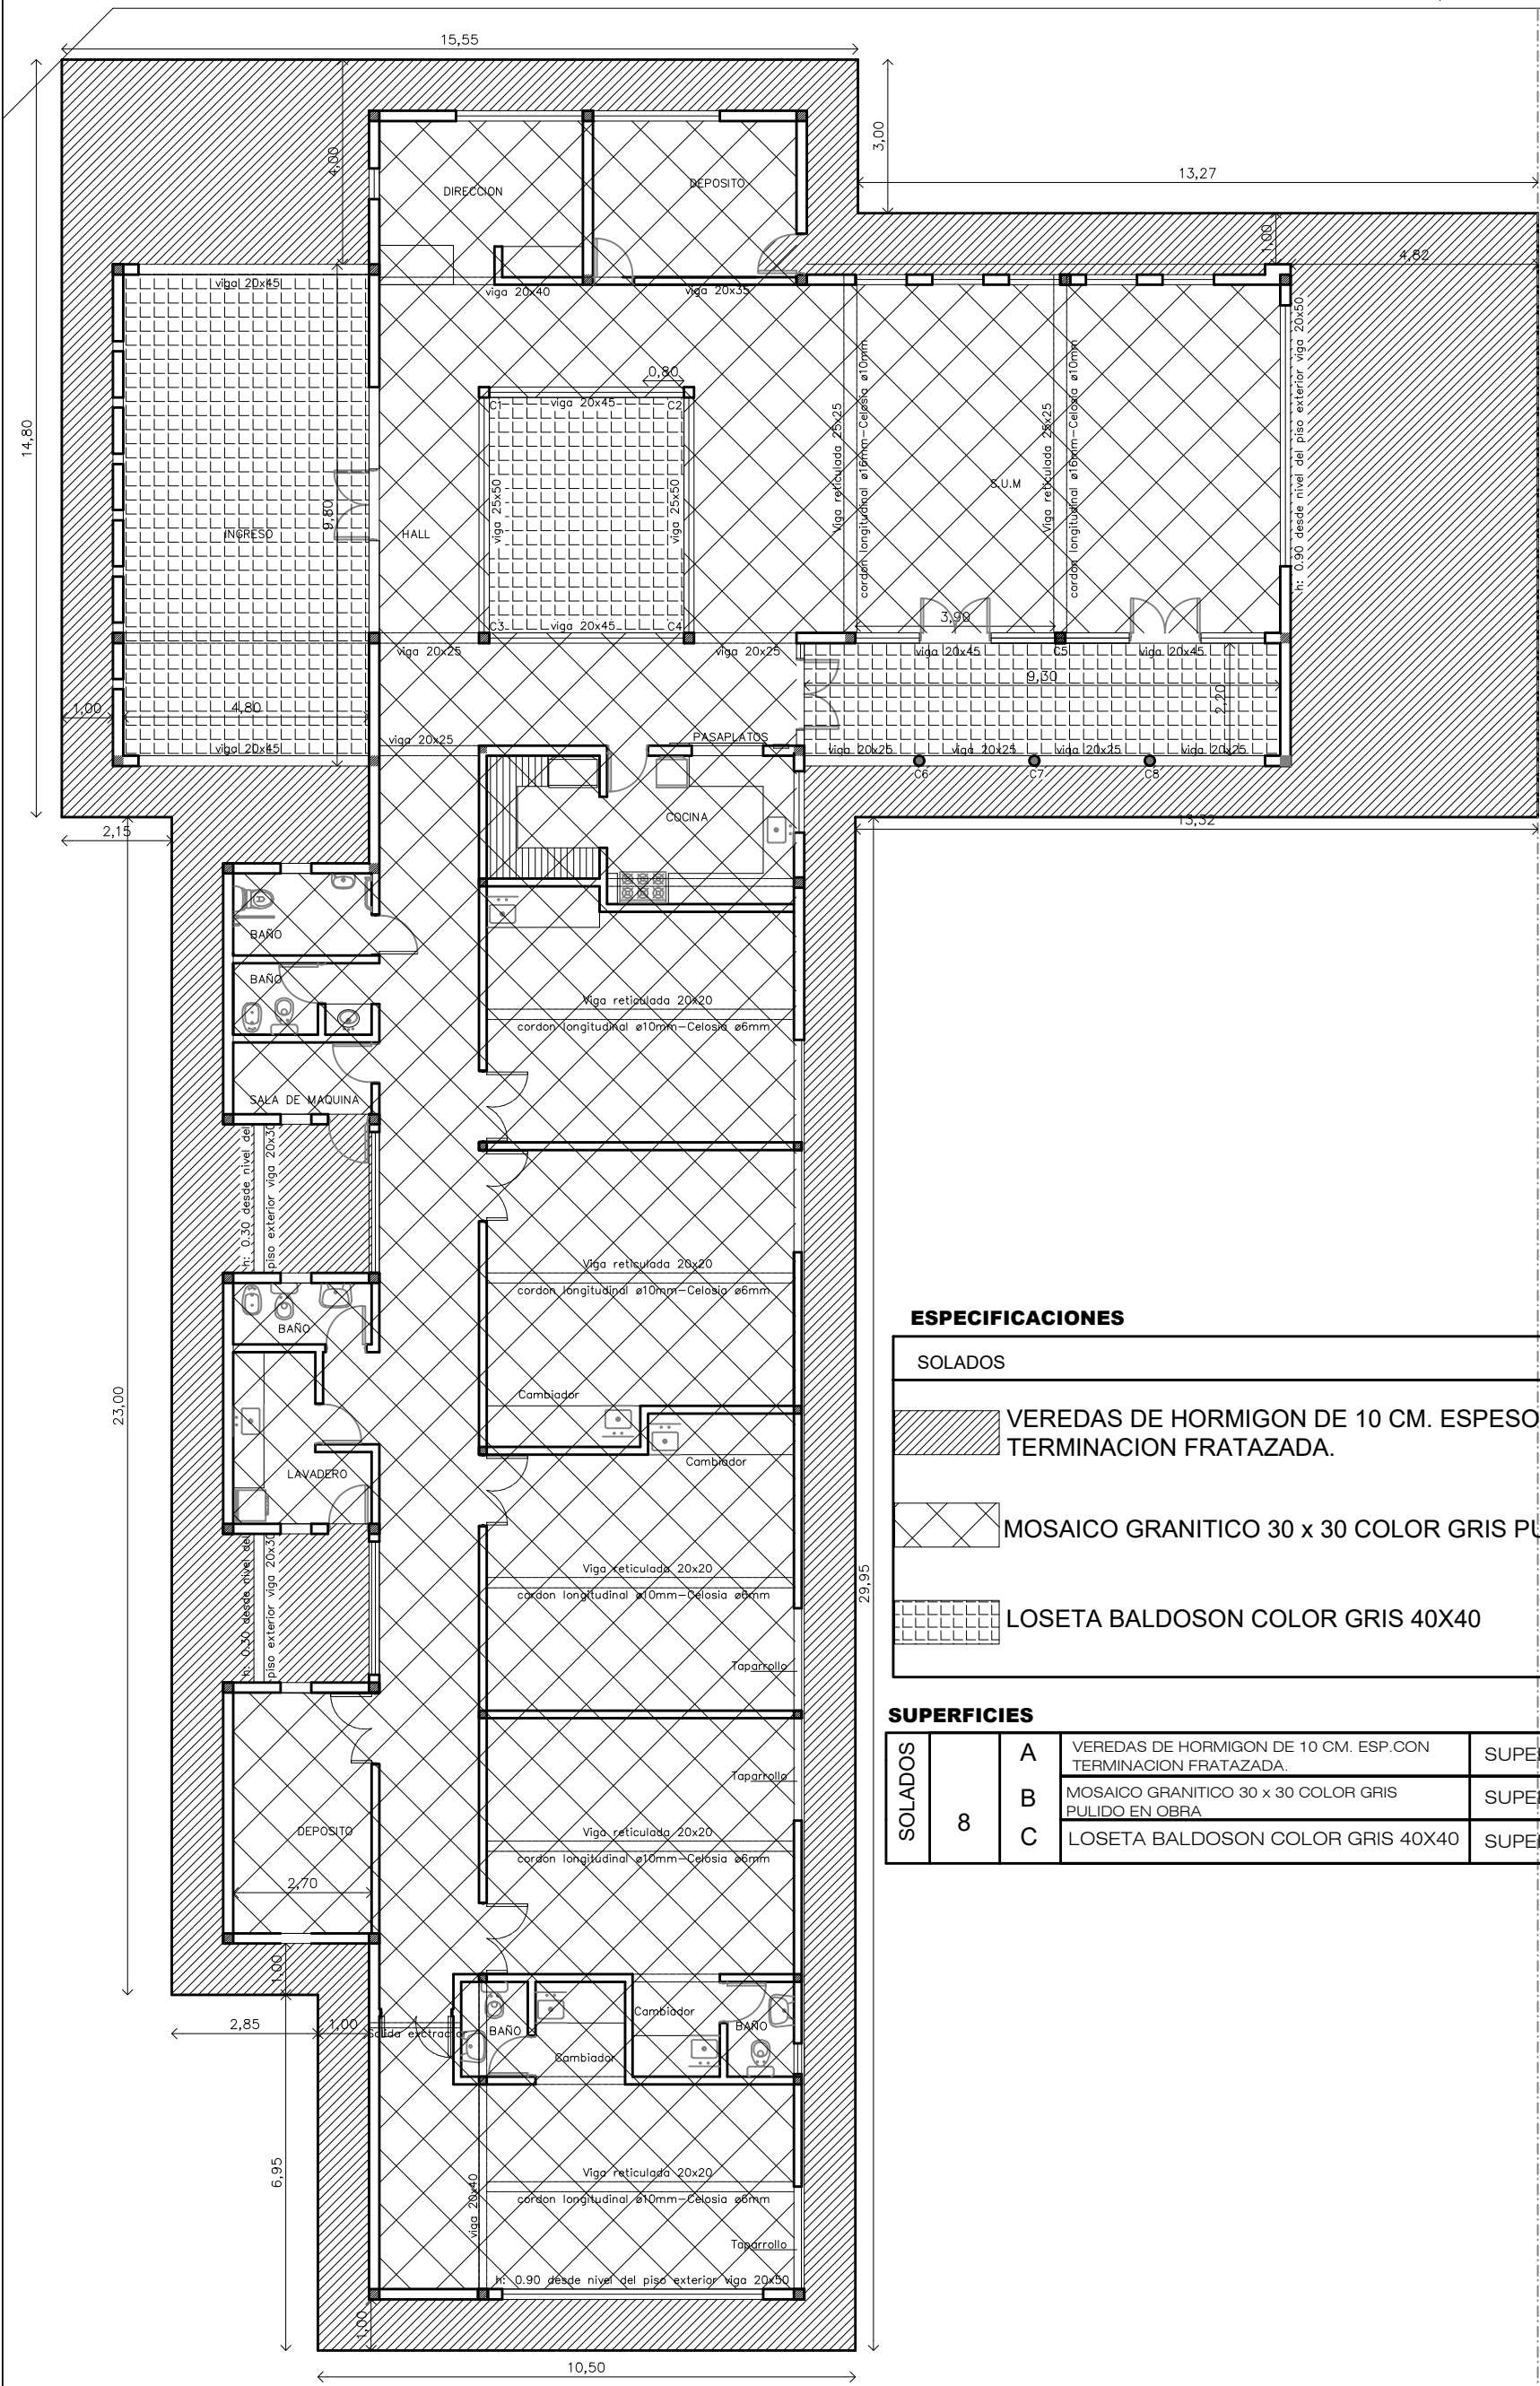

cercos olímpico tejido romboidal h; 2,00

ESPECIFICACIONES

SOLADOS	
	VEREDAS DE HORMIGON DE 10 CM. ESPESOR CON TERMINACION FRATAZADA.
	MOSAICO GRANITICO 30 x 30 COLOR GRIS PULIDO EN OBRA
	LOSETA BALDOSON COLOR GRIS 40X40

SUPERFICIES

SOLADOS	8	A	VEREDAS DE HORMIGON DE 10 CM. ESP. CON TERMINACION FRATAZADA.	SUPERFICIE	227,5 M2
		B	MOSAICO GRANITICO 30 x 30 COLOR GRIS PULIDO EN OBRA	SUPERFICIE	830,40 M2
		C	LOSETA BALDOSON COLOR GRIS 40X40	SUPERFICIE	453,00 M2

PLANTA GENERAL

COLABORADORES:

MUNICIPALIDAD DE SALADILLO
SUBSECRETARIA DE OBRA PUBLICA Y PLANEAMIENTO
DIRECCION DE ESTUDIOS Y PROYECTOS

NOTA 1: TODAS LAS INDICACIONES Y MEDIDAS DEBERAN VERIFICARSE EN OBRA.

OBRA: JARDIN MATERNAL LAUREANO Licitacion publica
Plano: Plano veredas

FECHA
01.01.2020

ESCALA

