


sin arbolado publico

juan b justo

sin arbolado publico

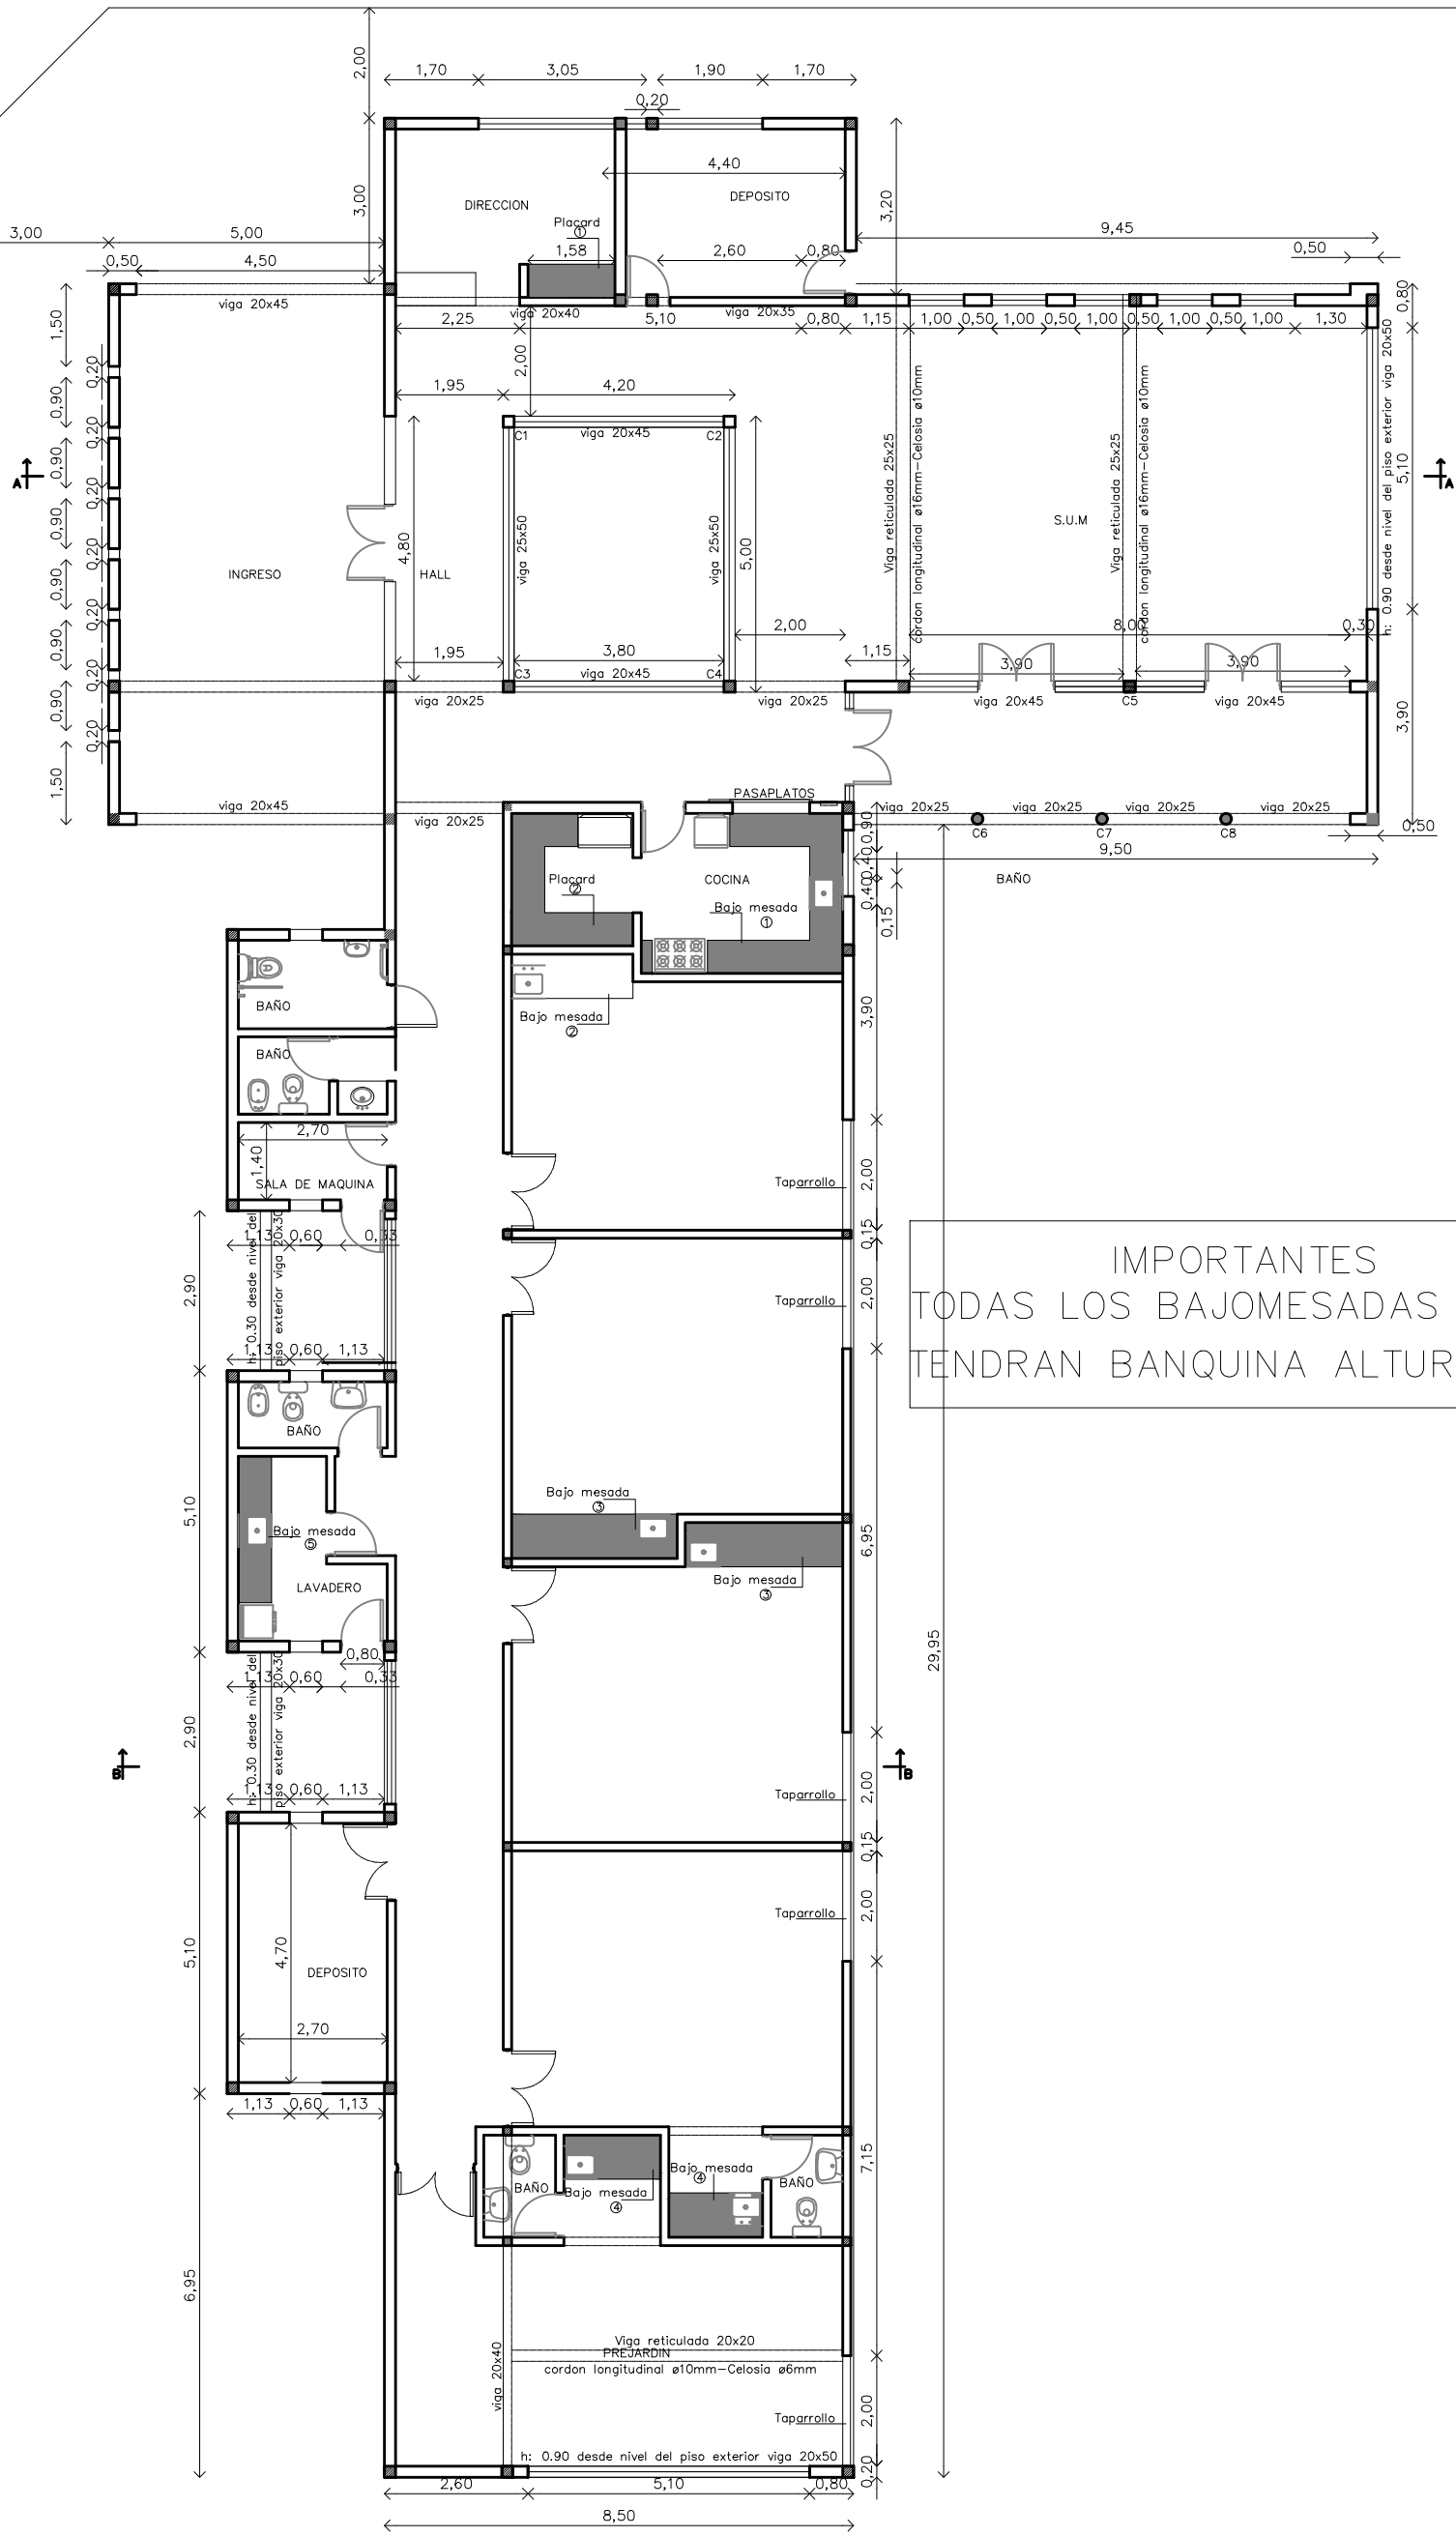

IMPORTANTES
TODAS LOS BAJOMESADAS Y PLACARES
TENDRAN BANQUINA ALTURA: 10CM.

E.M.

COLABORADORES:	MUNICIPALIDAD DE SALADILLO SUBSECRETARIA DE OBRA PUBLICA Y PLANEAMIENTO DIRECCION DE ESTUDIOS Y PROYECTOS	FECHA 01.01.2020	
NOTA 1: TODAS LAS INDICACIONES Y MEDIDAS DEBERAN VERIFICARSE EN OBRA.	OBRA: JARDIN MATERNAL LAUREANO Licitacion publica Plano: Muebles melamina		