


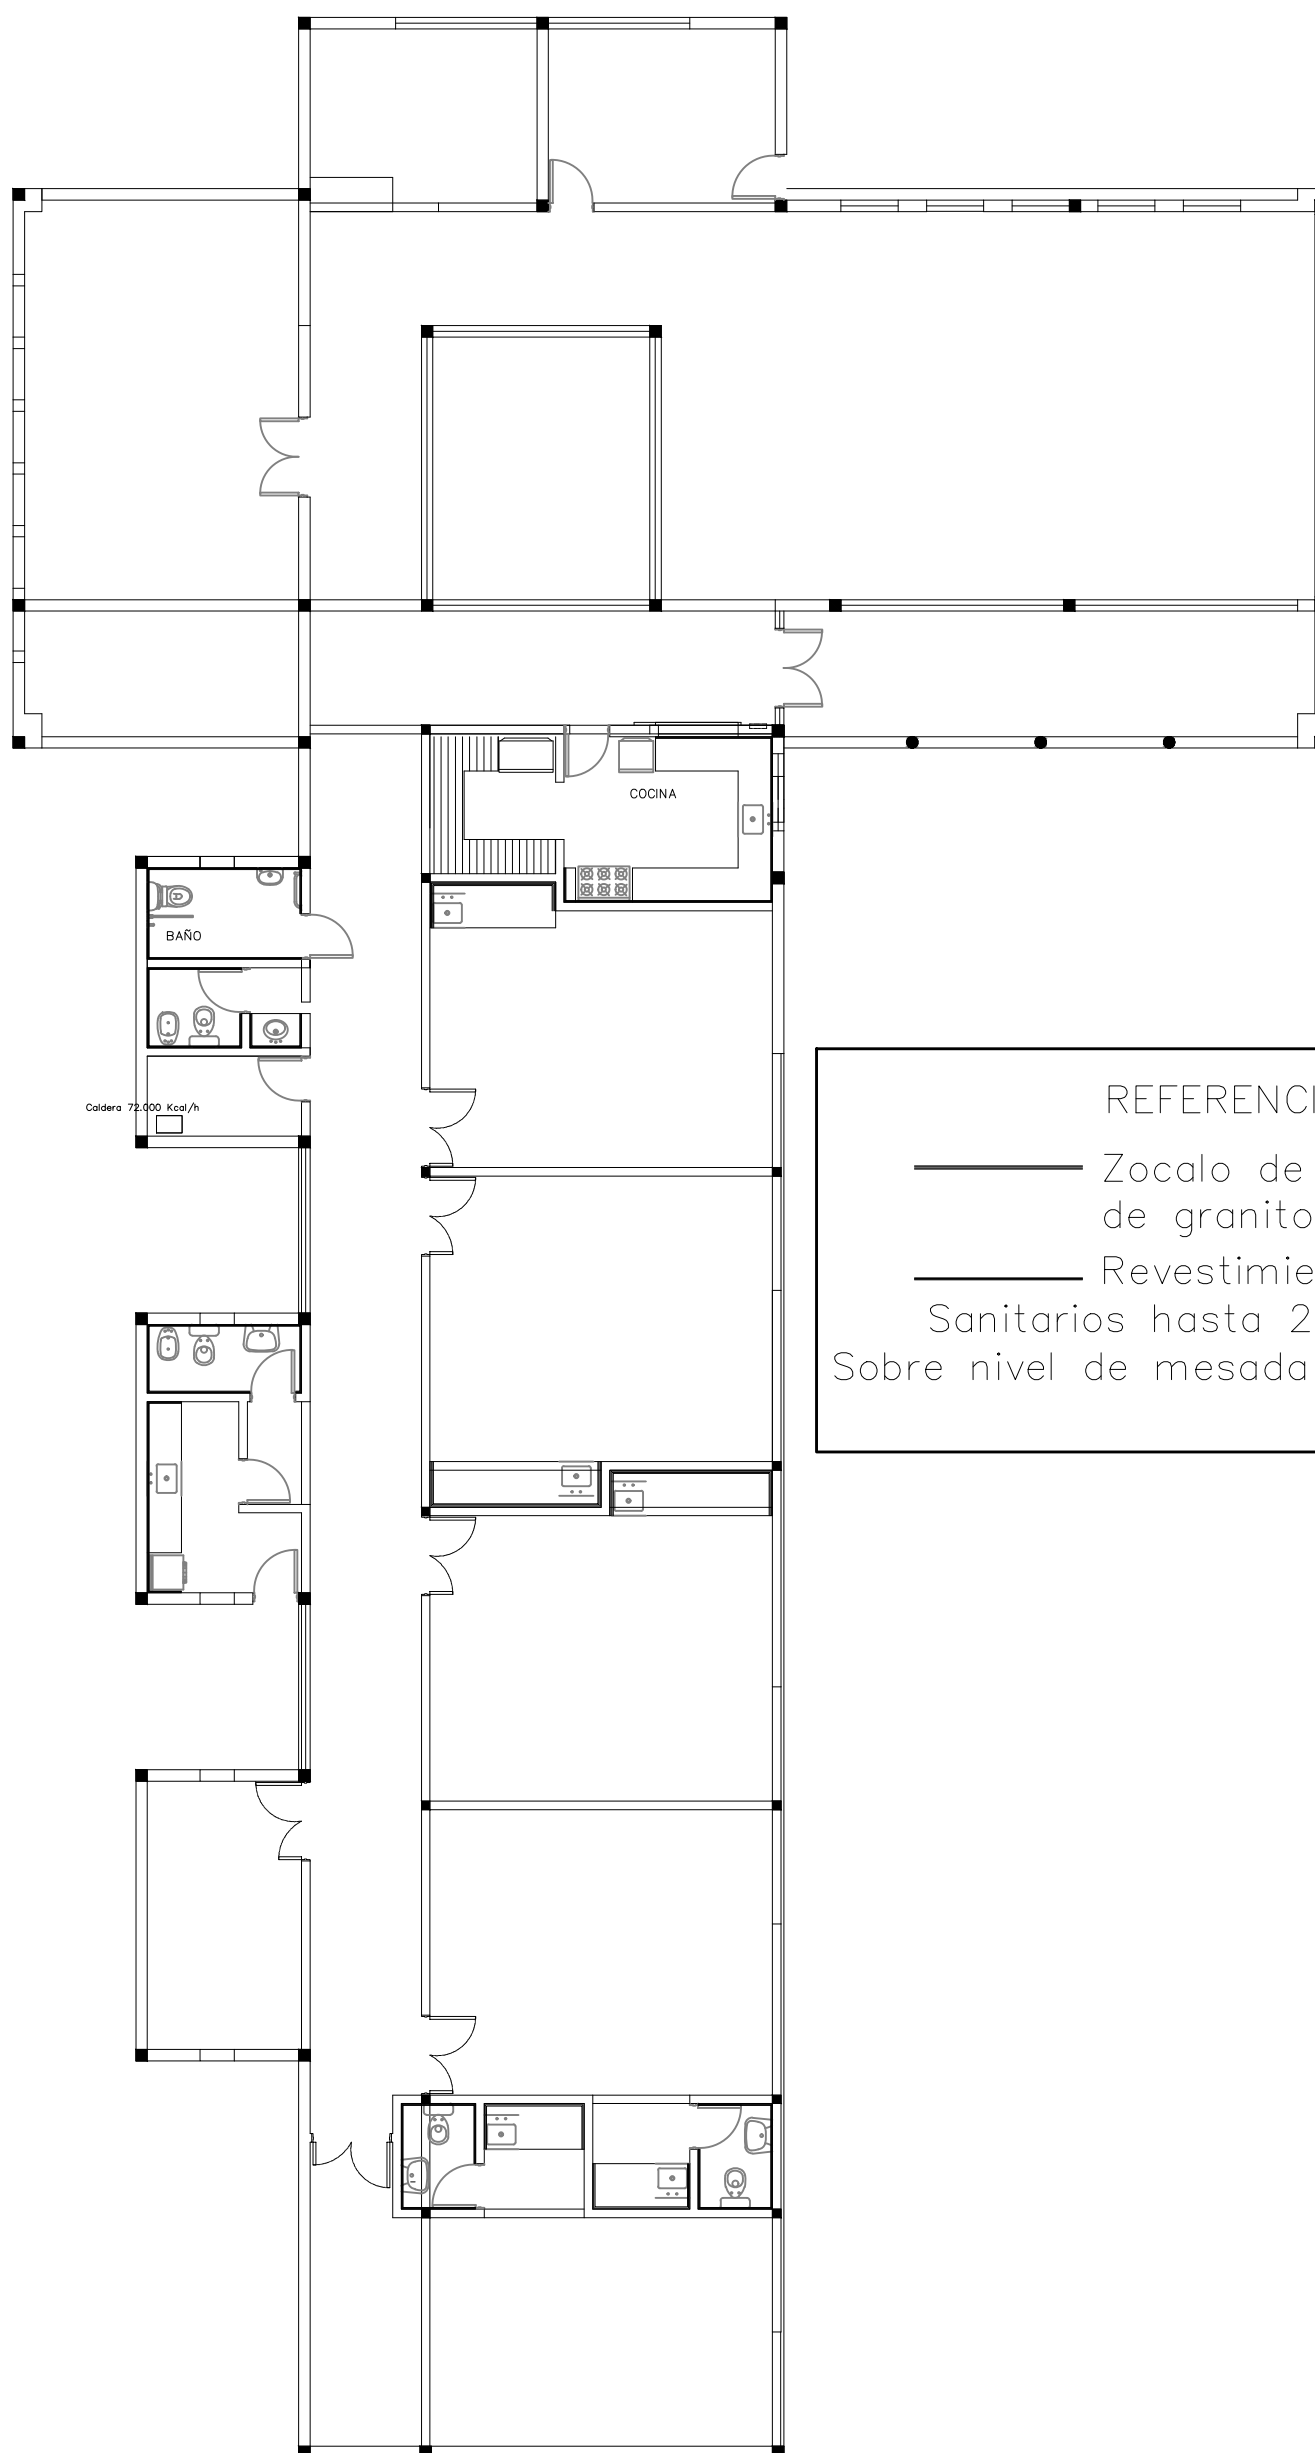

REFERENCIA

—— Zocalo de 0,30 mts.
de granito gris mara

—— Revestimientos
Sanitarios hasta 2mts. altura
Sobre nivel de mesada 60 cm. altura

E.M.

COLABORADORES:	MUNICIPALIDAD DE SALADILLO SUBSECRETARIA DE OBRA PUBLICA Y PLANEAMIENTO DIRECCION DE ESTUDIOS Y PROYECTOS	FECHA 01.01.2020	
NOTA 1: TODAS LAS INDICACIONES Y MEDIDAS DEBERAN VERIFICARSE EN OBRA.	OBRA: JARDIN MATERNAL LAUREANO Licitacion publica Plano: Plano revestimientos	ESCALA	