


sin arbolado publico

juan b justo

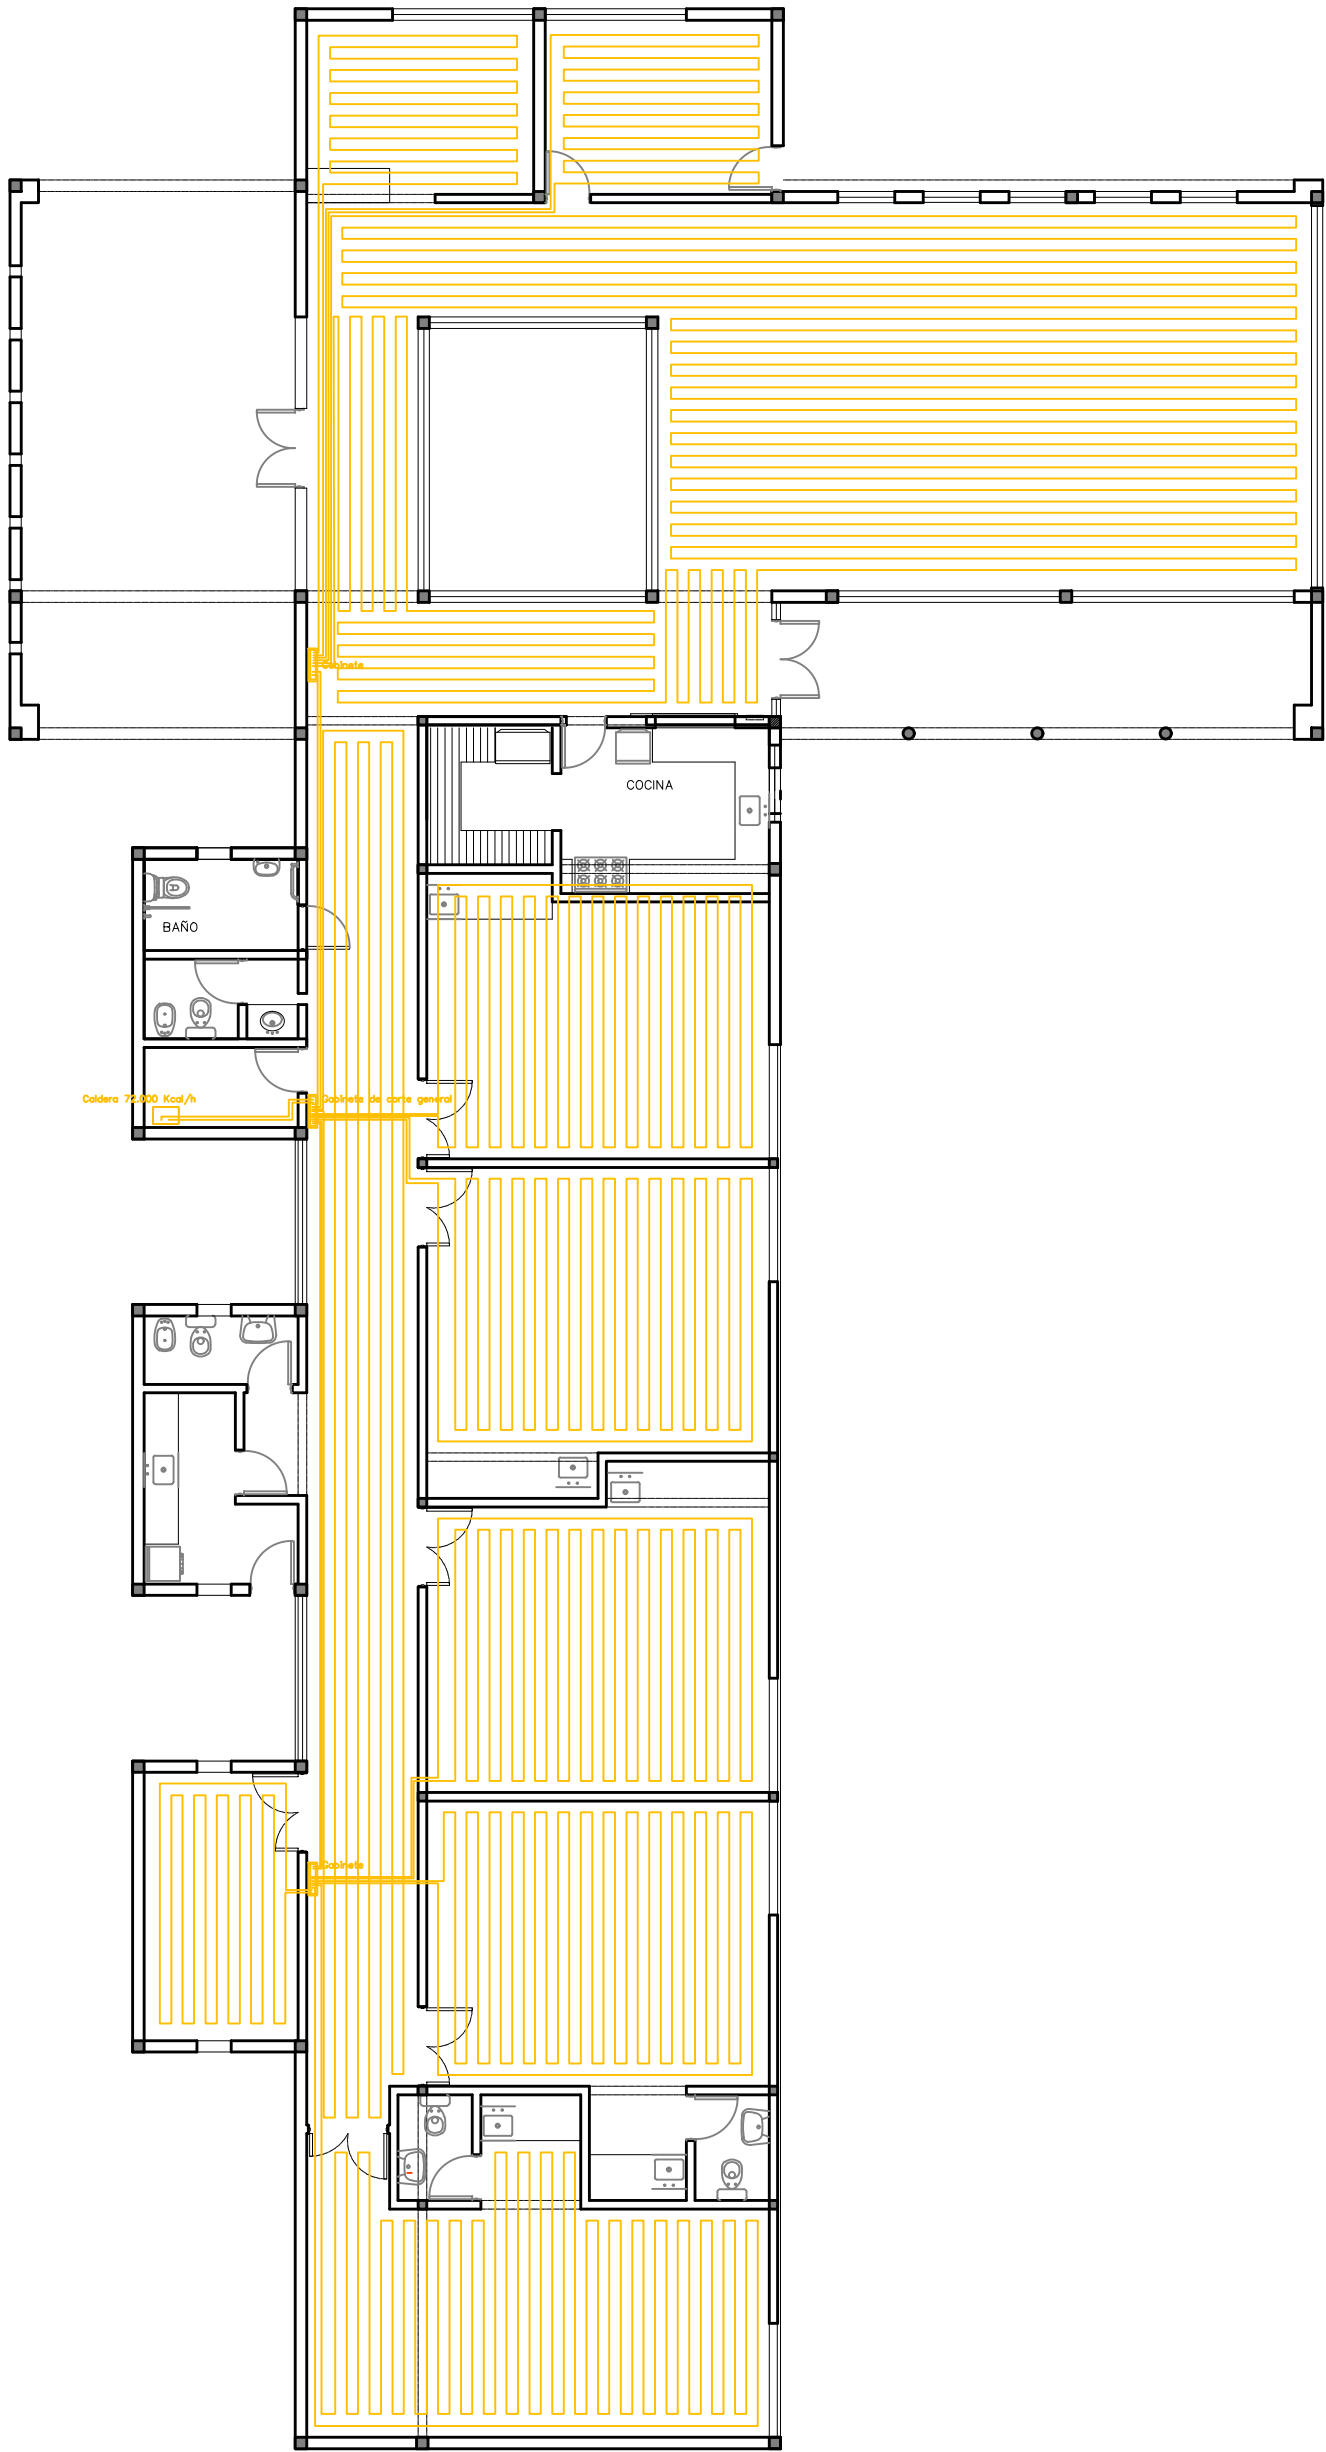

E.M.

COLABORADORES:

MUNICIPALIDAD DE SALADILLO
SUBSECRETARIA DE OBRA PUBLICA Y PLANEAMIENTO
DIRECCION DE ESTUDIOS Y PROYECTOS

FECHA
01.01.2020

NOTA 1: TODAS LAS INDICACIONES Y MEDIDAS
DEBERAN VERIFICARSE EN OBRA.

OBRA: JARDIN MATERNAL (AUREANO Licitacion publica
Plano: Plano sistema de calefaccion(losa radiante)

ESCALA

