


juan b justo
sin arbolado publico

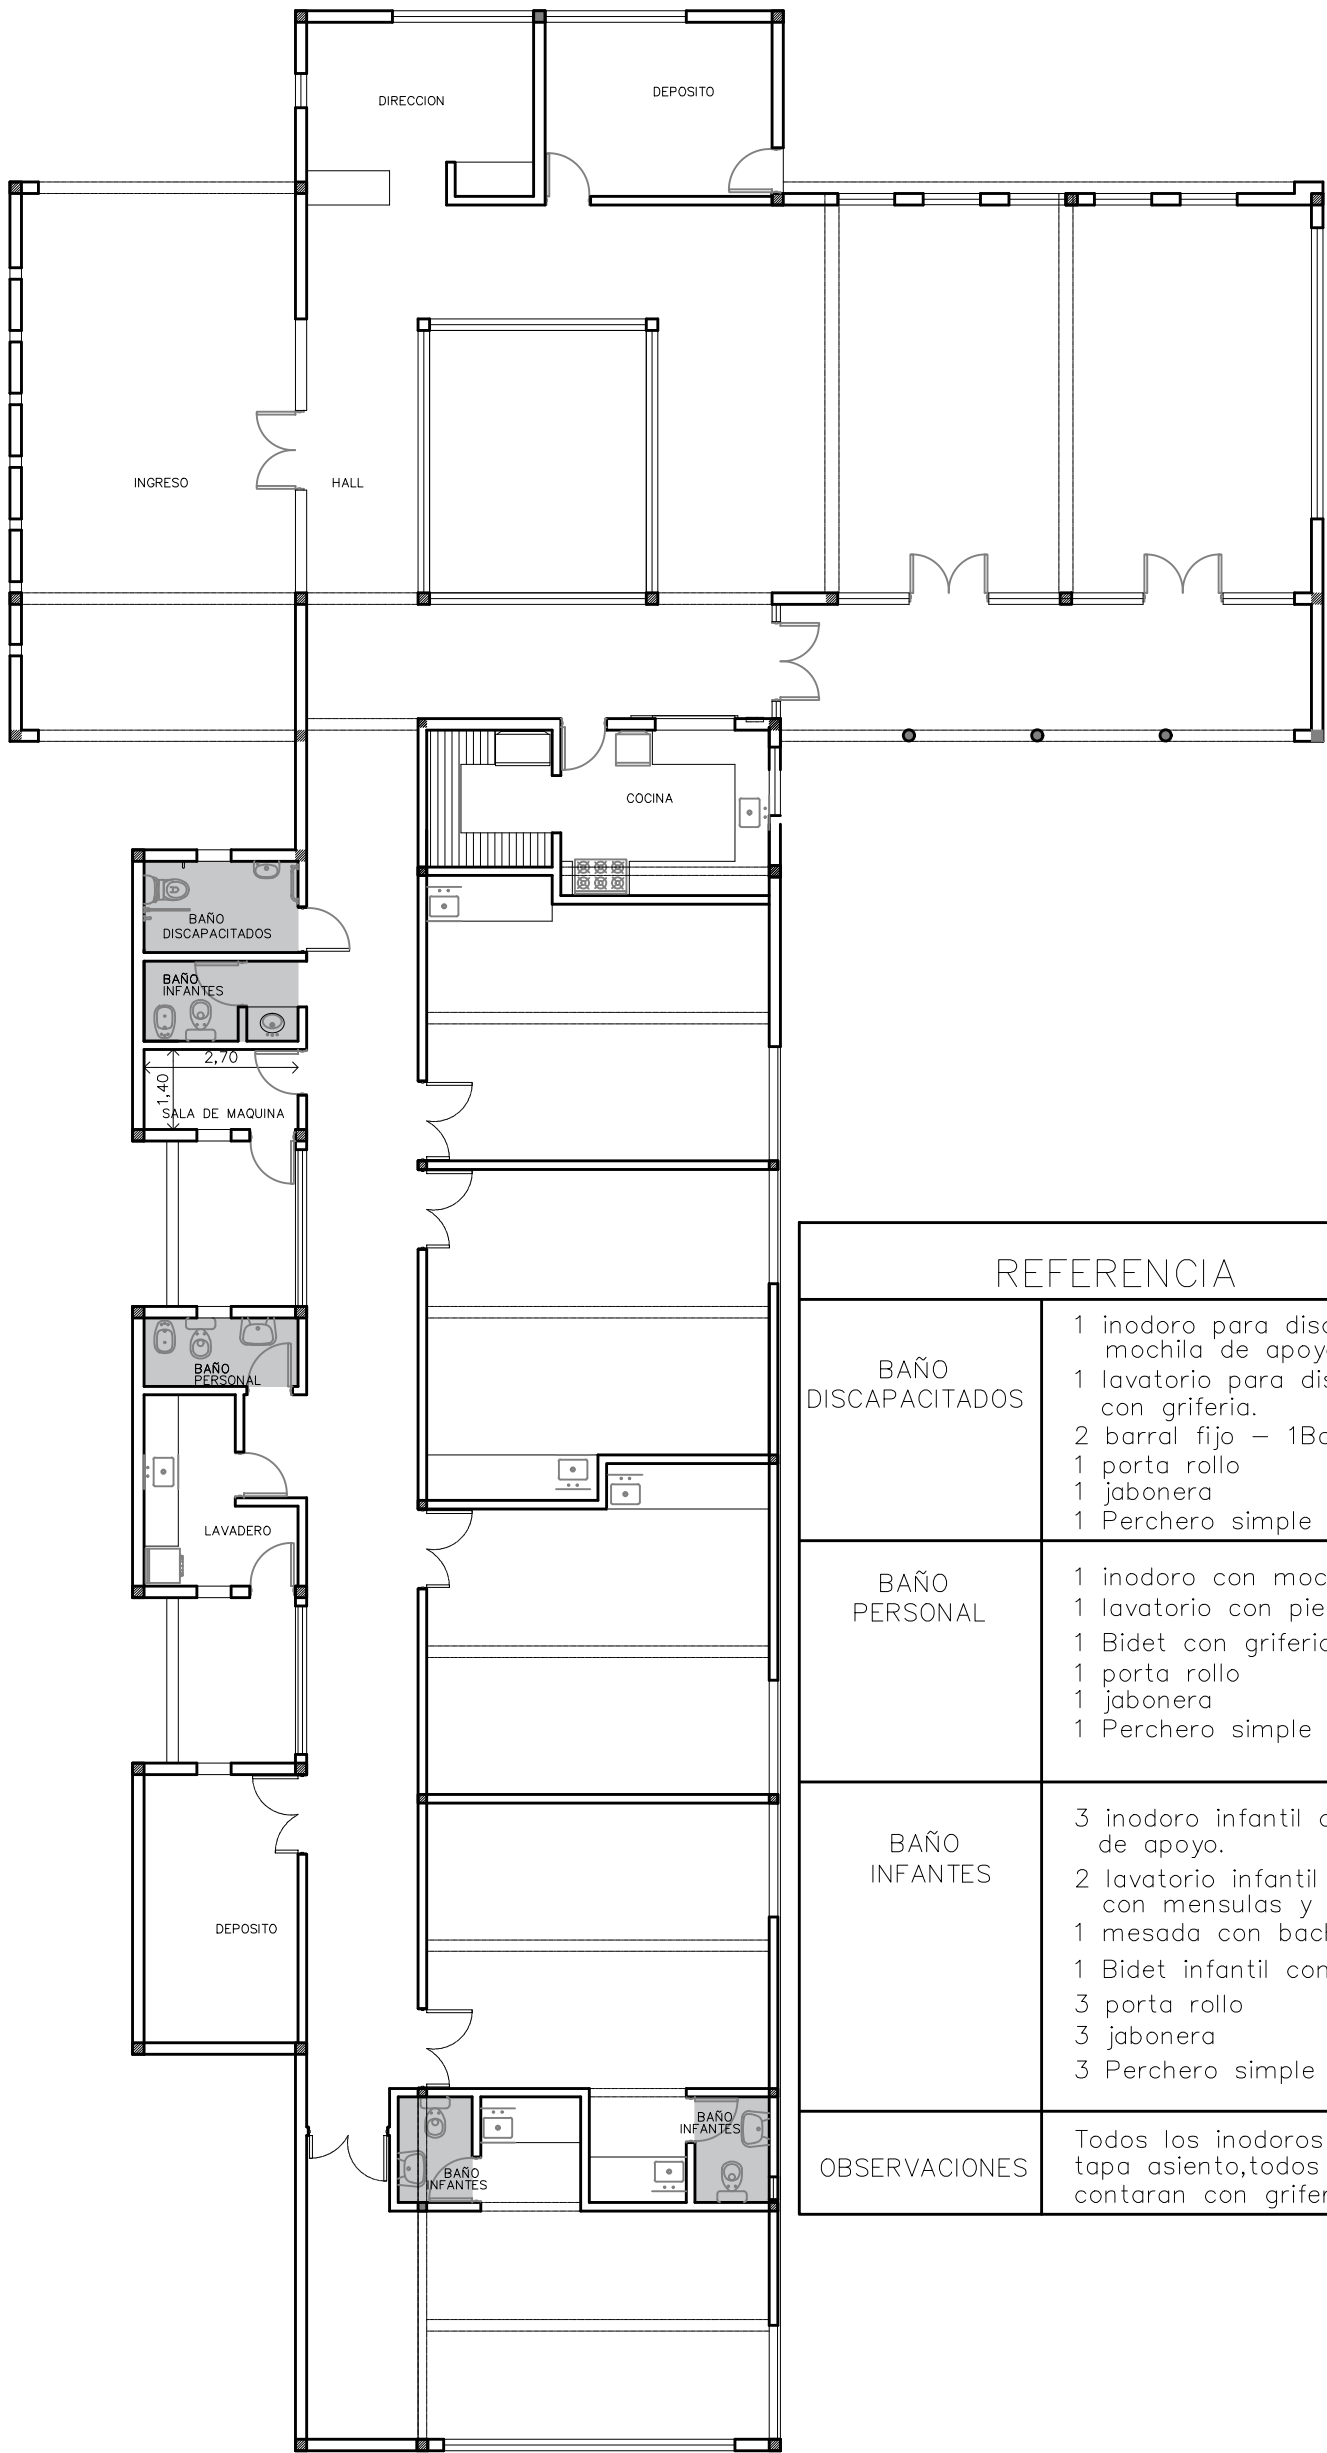

REFERENCIA	
BAÑO DISCAPACITADOS	1 inodoro para discapacitado con mochila de apoyo. 1 lavatorio para discapacitados con griferia. 2 barral fijo – 1Barral movil 1 porta rollo 1 jabonera 1 Perchero simple
BAÑO PERSONAL	1 inodoro con mochila de apoyo. 1 lavatorio con pie y griferia. 1 Bidet con griferia 1 porta rollo 1 jabonera 1 Perchero simple
BAÑO INFANTES	3 inodoro infantil con mochila de apoyo. 2 lavatorio infantil de colgar con mensulas y griferia. 1 mesada con bacha y griferia. 1 Bidet infantil con griferia 3 porta rollo 3 jabonera 3 Perchero simple
OBSERVACIONES	Todos los inodoros contarán con tapa asiento,todos los artefactos contarán con griferías

E.M

COLABORADORES:

MUNICIPALIDAD DE SALADILLO
SUBSECRETARIA DE OBRA PUBLICA Y PLANEAMIENTO
DIRECCION DE ESTUDIOS Y PROYECTOS

FECHA
01.01.2020

ESCALA



NOTA 1: TODAS LAS INDICACIONES Y MEDIDAS
DEBERAN VERIFICARSE EN OBRA.

OBRA: JARDIN MATERNAL LAUREANO Licitacion publica
Plano: Artefactos Sanitarios