


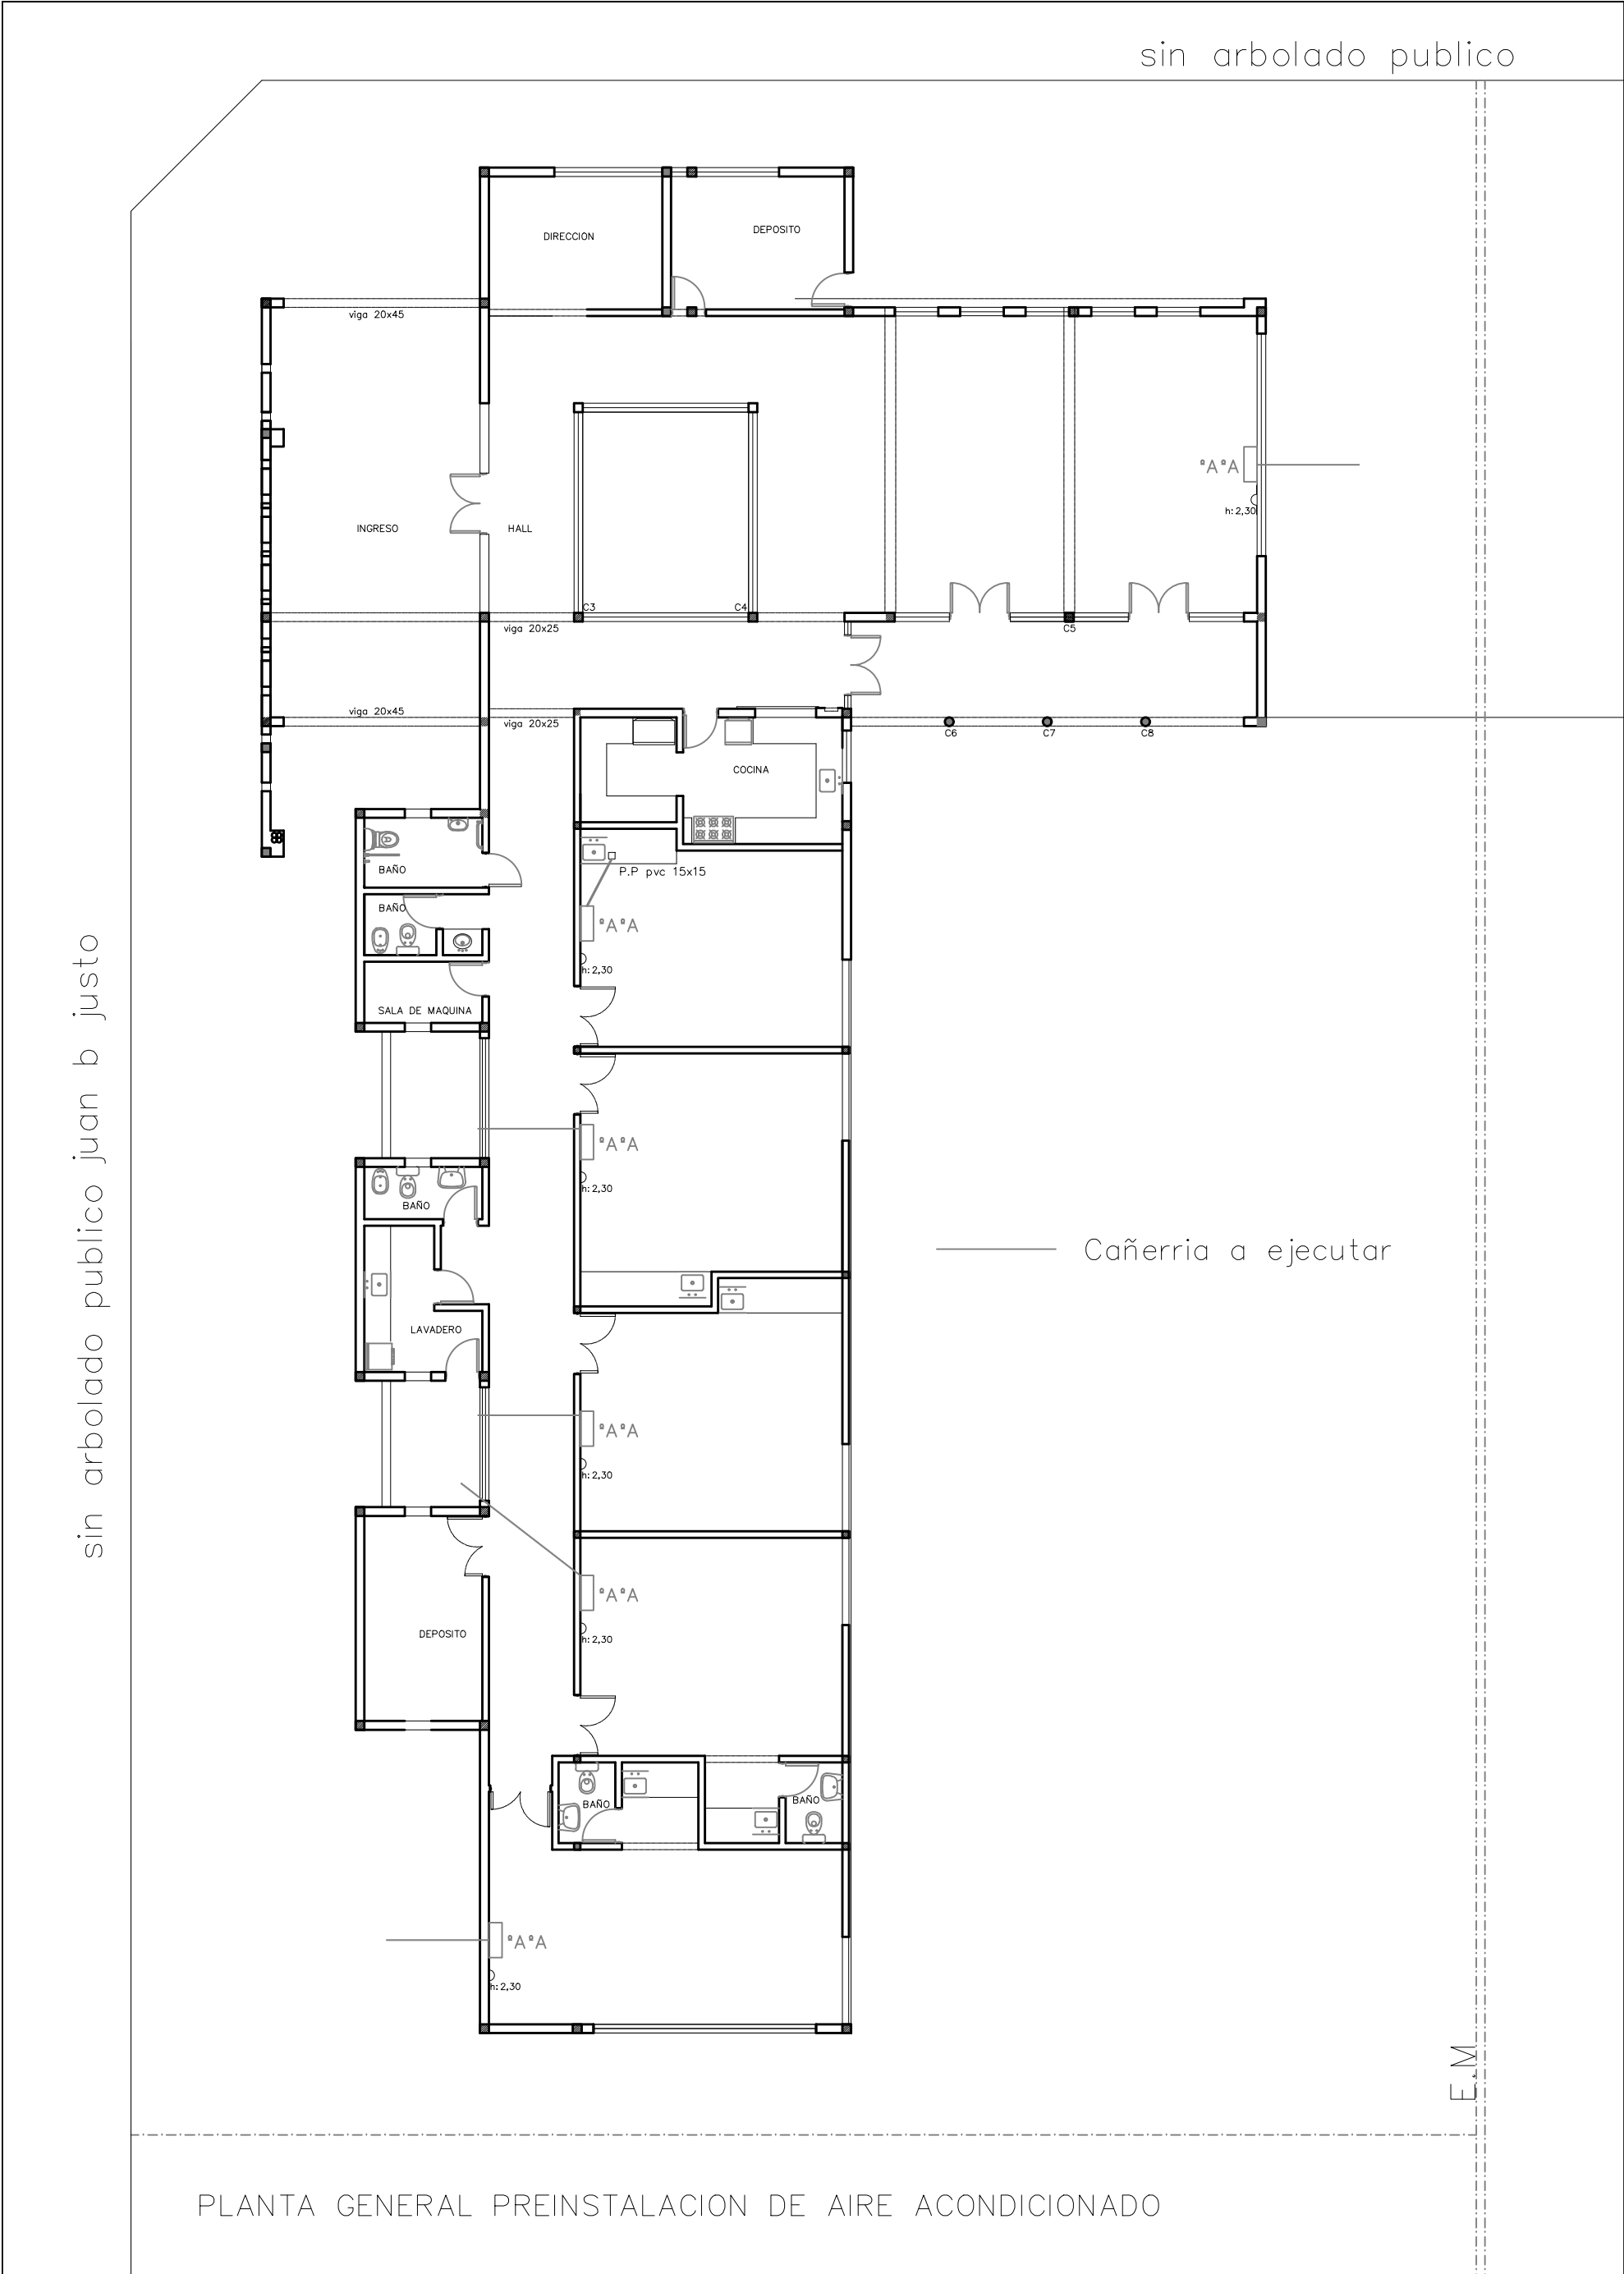

COLABORADORES:	MUNICIPALIDAD DE SALADILLO SUBSECRETARIA DE OBRA PUBLICA Y PLANEAMIENTO DIRECCION DE ESTUDIOS Y PROYECTOS	FECHA 01.01.2020	
NOTA 1: TODAS LAS INDICACIONES Y MEDIDAS DEBERAN VERIFICARSE EN OBRA.	OBRA: JARDIN MATERNAL LAUREANO Licitacion publica Plano: PREINSTALACION EQUIPOS DE AIRE ACONDICIONADO	ESCALA	