

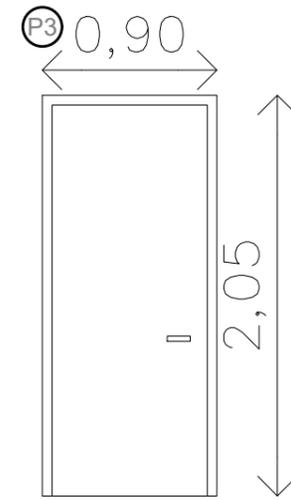
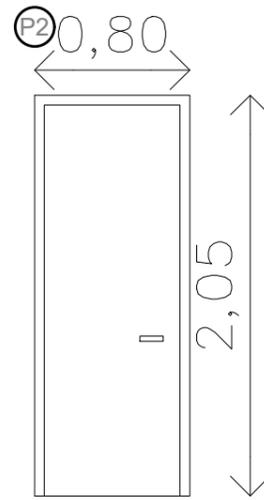


PLANILLA DE ABERTURAS

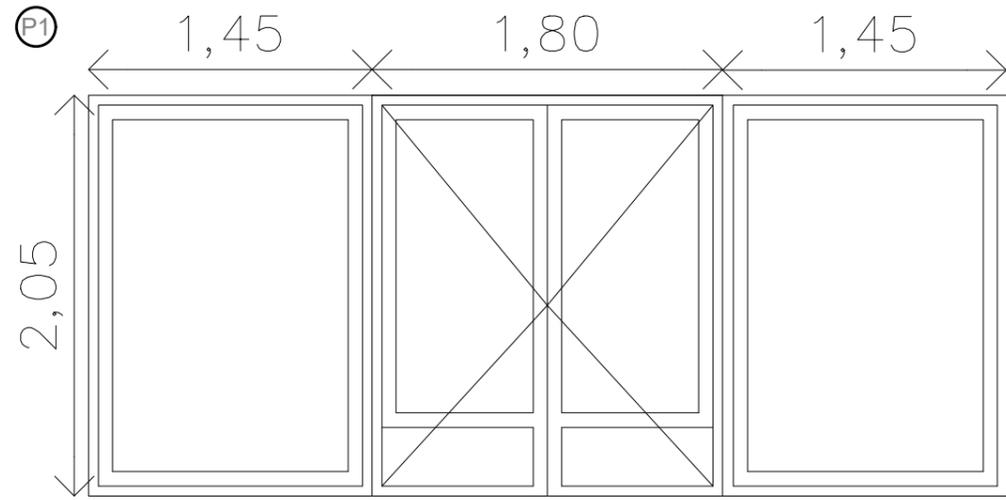

Ubicacion	Ingreso principal	Ubicacion	cocina-sanitarios-deposito	Ubicacion	Deposito/ sala m.
Forma de abrir	2 hojas abrir/ pano fijo	Forma de abrir	1 hoja de abrir (placa)	Forma de abrir	1 hoja de abrir (ciega)
Marco	chapa doblada n16	Marco	chapa n18	Marco	chapa n18
Hoja	chapa doblada n18	Hoja	hoja enchapada en cedro	Hoja	hoja chapa ciega
vidrio	seguridad 3+3	vidrio	---	vidrio	---
Observaciones	1 unidad	Observaciones	8 unidades	Observaciones	2 unidades

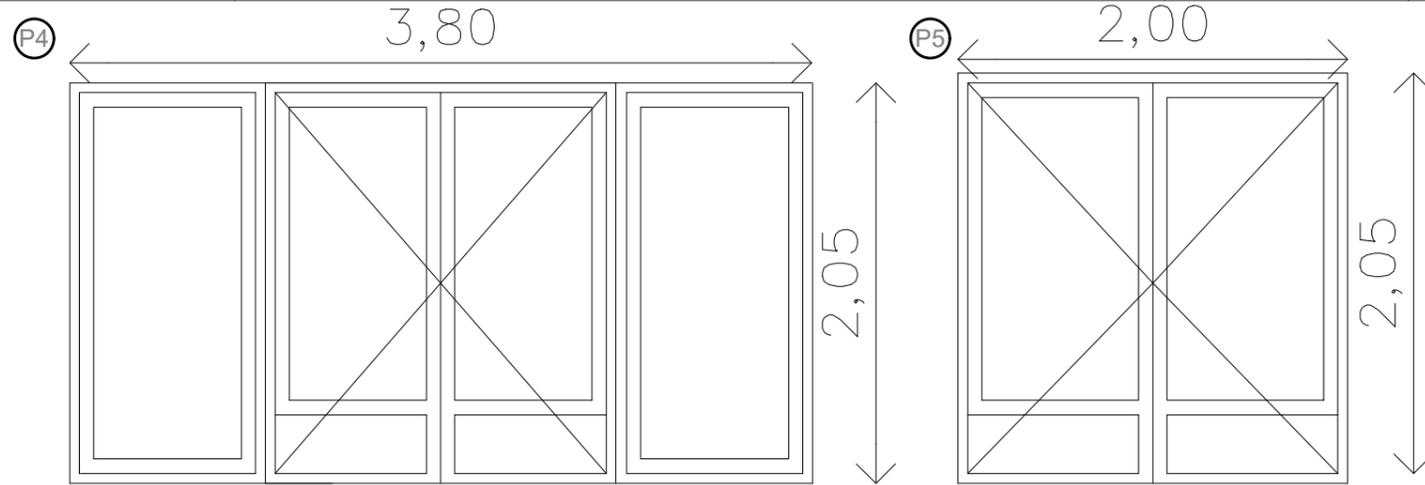

Ubicacion	Galeria	Ubicacion	Galeria
Forma de abrir	2 hojas abrir/ pano fijo	Forma de abrir	2 hojas abrir
Marco	chapa doblada n16	Marco	chapa doblada n16
Hoja	chapa doblada n18	Hoja	chapa doblada n18
vidrio	seguridad 3+3	vidrio	seguridad 3+3
Observaciones	2 unidades	Observaciones	1 unidad

Caracteristicas
 Las Carpinterias contarán , con herrajes incluidos y vidrio de seguridad 3+3

Para su fabricacion se debera verificar la medida en la obra.

Plano N° 1 PUERTAS

	
FECHA 01.01.2020	ESCALA
MUNICIPALIDAD DE SALADILLO SUBSECRETARIA DE OBRA PUBLICA Y PLANEAMIENTO DIRECCION DE ESTUDIOS Y PROYECTOS	
DBRA- JARDIN MATERNA LAUREANO Licitacion publica Pl.no: -Carpinterias-	
COLABORADORES:	NOTA 1: TODAS LAS INDICACIONES Y MEDIDAS DEBERAN VERIFICARSE EN OBRA.