



PLANILLA DE ABERTURAS

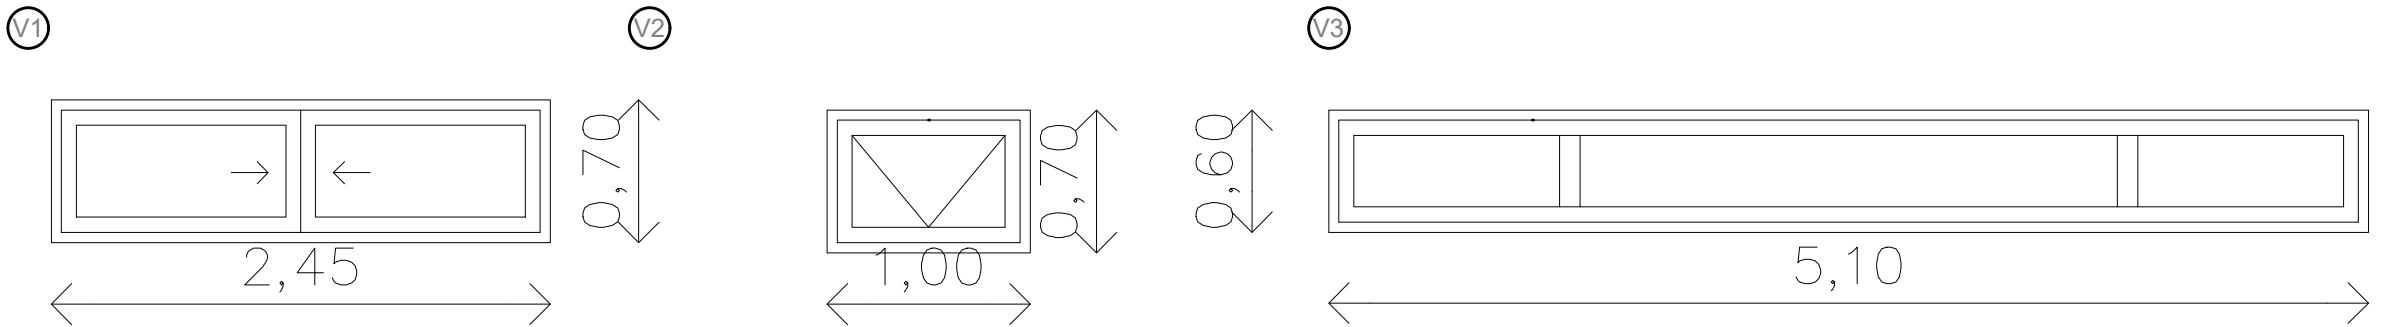

Ubicacion	DIREC. DEPOS		Ubicacion	SUM		Ubicacion	SUM/SALA PREJARDIN		
Forma de abrir	hojas corredizas		Forma de abrir	BRAZO EMPUJE		Forma de abrir	pano fijo		
Marco	PVC BLANCO		Marco	PVC BLANCO		Marco	PVC BLANCO		
Hoja	PVC BLANCO		Hoja	PVC BLANCO		Hoja	PVC BLANCO		
Perciana	---		Perciana	---		Perciana	---		
Observaciones	2 unidades /VIDRIO 3+3		Observaciones	5 unidades		Observaciones	2 unidad		

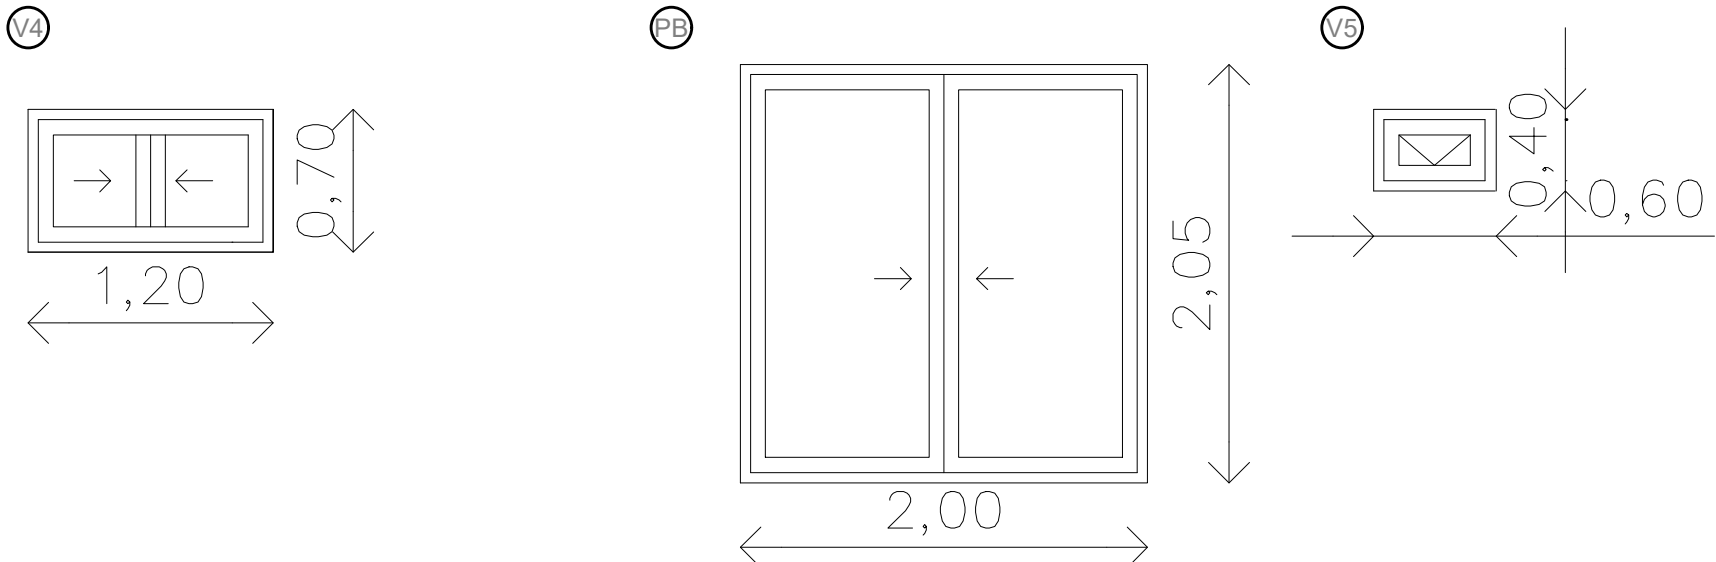

Ubicacion	COCINA		Ubicacion	salitas	Ubicacion	direcc. sanitarios. sala de maquinas.
Forma de abrir	Hojas corredizas		Forma de abrir	Hojas corredizas	Forma de abrir	BRAZO EMPUJE
Marco	PVC BLANCO		Marco	PVC BLANCO	Marco	PVC BLANCO
Hoja	PVC BLANCO		Hoja	PVC BLANCO	Hoja	PVC BLANCO
Perciana	---		Perciana	ALUMINIO INYECTADO	Perciana	---
Observaciones	1 unidades		Observaciones	5 unidades	Observaciones	8 unidades

Caracteristicas
PVC color blanco, con herrajes incluidos y vidrio de seguridad 3+3

Para su fabricacion se debera verificar la medida en la obra.

Plano N° 1 VENTANAS