


DETALLE MESADAS CAMBAIDORES

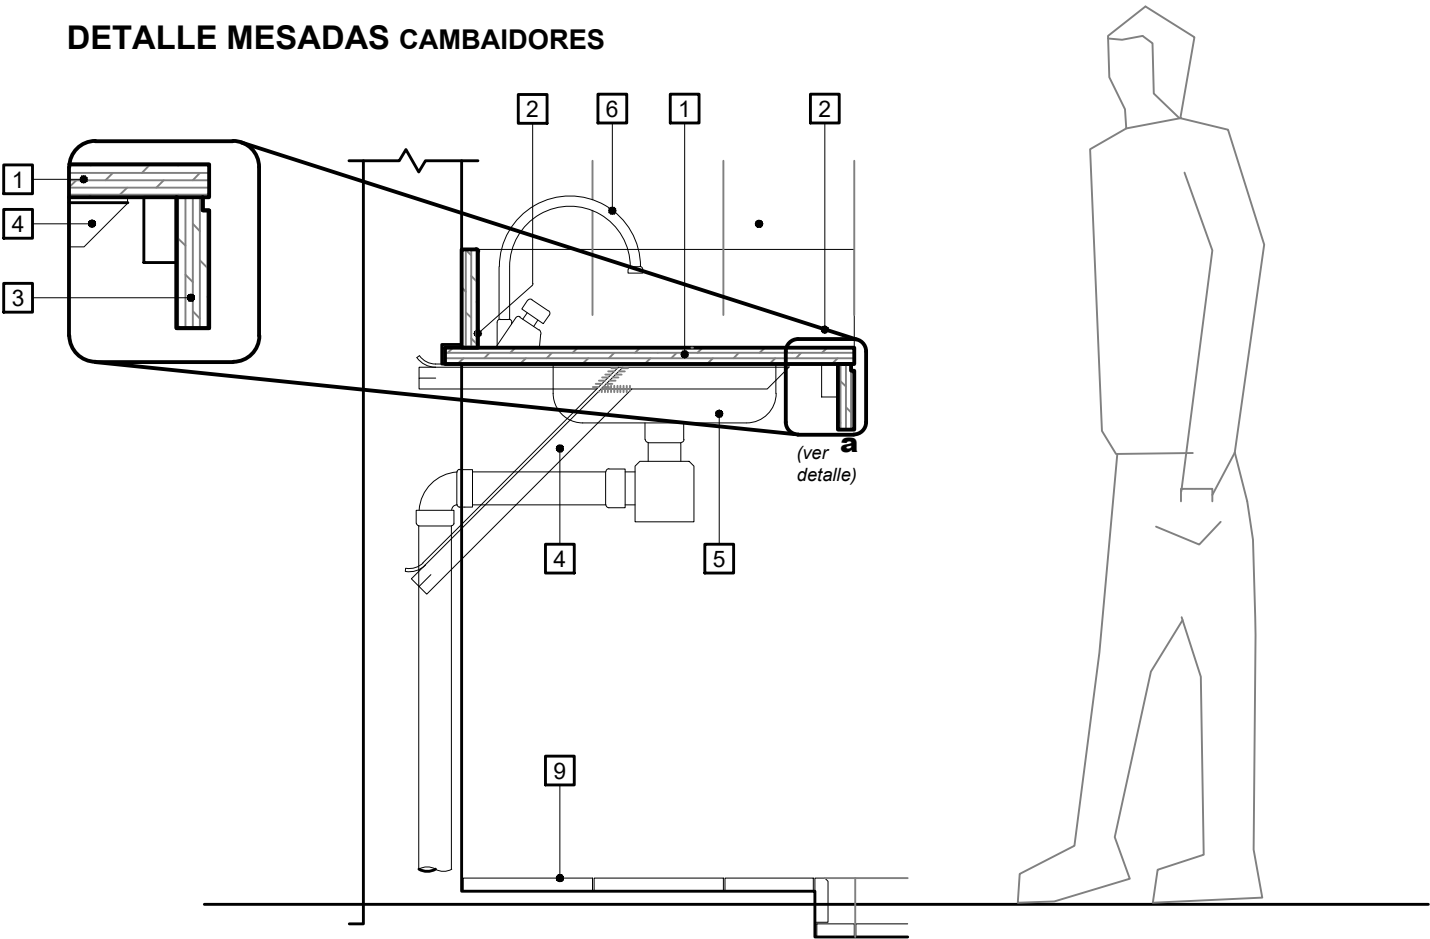

ESPECIFICACIONES

- [1] **MESADA** DE GRANITO NATURAL GRIS MARA ESP. 2,5cm. CARA Y CANTOS VISTOS PULIDOS.
- [2] **ZÓCALO SOBRE MESADA** DE GRANITO NATURAL GRIS MARA ESP. 2,5cm. ALTURA 30cm EN CAMBIADORES Y SANITARIOS Y 7CM. EN COCINA Y LAVADERO . CARA Y CANTOS VISTOS PULIDOS. TRAMOS SEGÚN PLANOS DE PLANTA.
- [3] **FRENTÍN BAJO MESADAS DE SANITARIOS** DE GRANITO NATURAL GRIS MARA ESP. 2,5cm; ALTO 10cm, CON BUNIA SEGÚN DETALLE. TRAMOS IDEM TRAMOS DE ZÓCALO SOBRE MESADA. CARA Y CANTO VISTOS PULIDOS.
- [4] **MÉNSULAS** CONSTRUIDAS CON DOS TRAMOS DE PERFIL DE HIERRO "T" 1½"X3/16" (38x4,8mm) CORTADOS, ENCASTRADOS Y SOLDADOS S/ DETALLE. LOS EXTREMOS EMPOTRADOS ESTARÁN CORTADOS EN "COLA DE PEZ" Y MUY FIRMEMENTE AMURADOS EN PARED DE LADRILLOS COMUNES CON MORTERO DE CEMENTO 1:2. TERMINACIÓN CON DOS MANOS DE ESMALTE CONVERTIDOR DE ÓXIDO COLOR BLANCO; UNA ANTES DE SU COLOCACIÓN Y OTRA DESPUÉS DE COLOCADAS.
- [5] **PILETA DE COCINA, SANITARIOS, LAVADERO Y CAMBIADPRES** DE ACERO INOXIDABLE PULIDO MATE FIJADA CON ADHESIVO EPOXIDICO Y ANCLAJES MECÁNICOS (brocas) A LA MESADA DE GRANITO. 1ª CALIDAD. SIN EXCEPCIÓN TODOS CONTARAN SIFÓN DESARMABLE.
- [6] **GRIFERÍA PARA PILETA DE COCINA, SANITARIOS, LAVADERO Y CAMBIADORES** DE MESADA, UN AGUA, C/ PICO MÓVIL, DE BRONCE CROMADO 1ª MARCA (FV o SUPERIOR).
- [7] **DESAGÜES** EN ÁNGULO RECTO, EMBUTIDOS, INDIVIDUALES PARA CADA BACHA Y DIRECTOS A PILETA DE PISO. EL CODO A LA SALIDA DE LA PARED ESTARÁ PROVISTO DE UN **O'RING** DE GOMA DE DOBLE LABIO (NO PEGADO) PARA FACILITAR EL REEMPLAZO DE LA PORCIÓN EXTERIOR DEL DESAGÜE.
- [8] **MURO DE APOYO BAJO NIVEL DE MESADAS DE SANITARIOS NUEVOS** ESP. 7 cm DE HORMIGÓN PREFABRICADO.
- [9] **PISO** SOBRE BANQUINA Y **ZÓCALO** SOBRE FRENTE DE BANQUINA BAJO MESADA GRANITICOS IDEM LOCAL..

REFERENCIAS

MATERIAL	GRANITO NATURAL GRIS MARA
ESPESOR	2.5cm.
EMPOTRAMIENTO	2,5 cm.
ACCESORIO	PILETA DE ACERO INOXIDABLE S/ESPECIFICACION
GRIFERIA	CON PICO MOVIL
VARIOS	BORDE LUSTRADO Y PULIDO (a)

NOTA: TODAS LAS MEDIDAS Y NIVELES SE VERIFICARÁN EN OBRA.