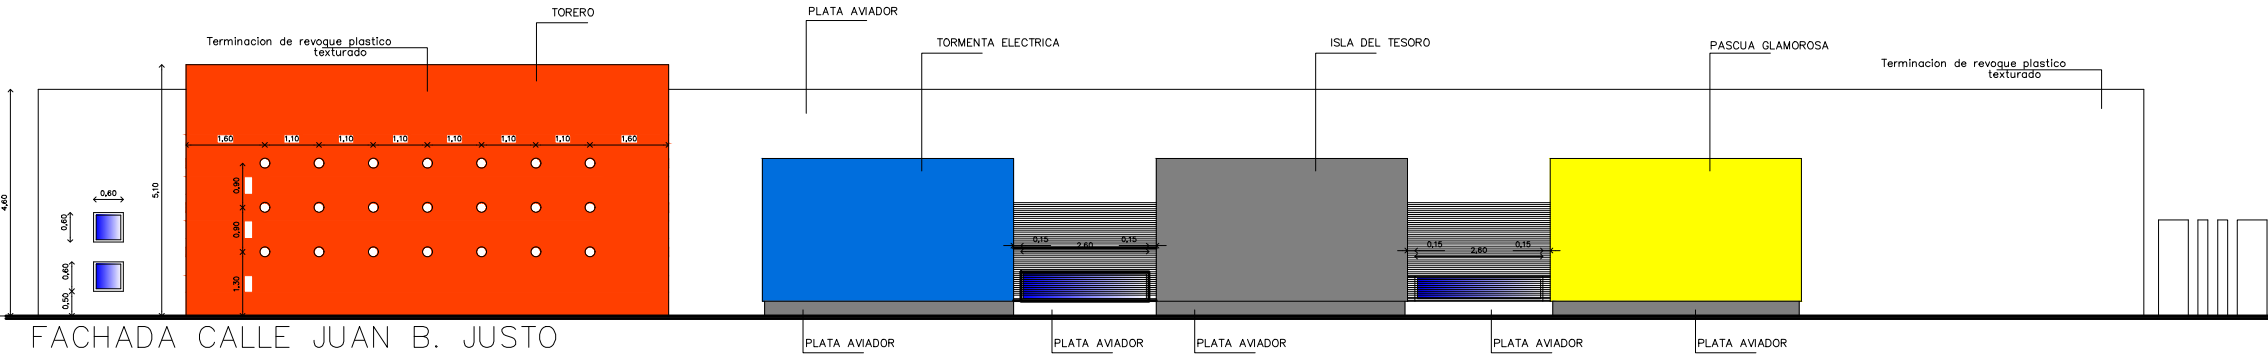
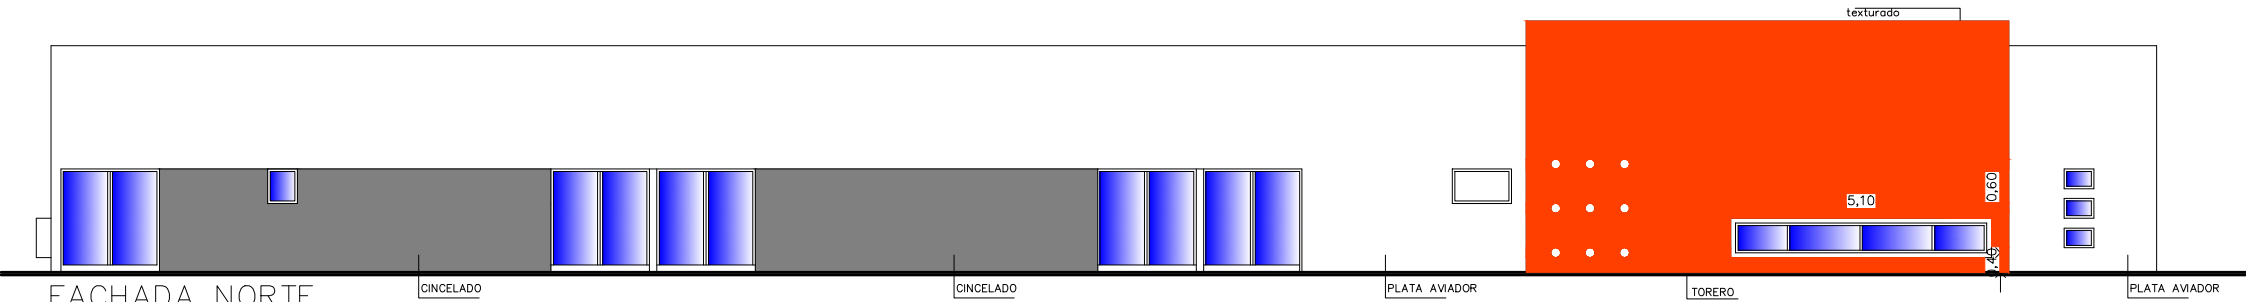


|   |  |   |                                                                     |
|---|--|---|---------------------------------------------------------------------|
|   |  |                              |                                                                     |
|   |  | FECHA<br>01.01.2020                                                                                             | ESCALA                                                              |
|   |  | MUNICIPALIDAD DE SALADILLO<br>SUBSECRETARIA DE OBRA PUBLICA Y PLANEAMIENTO<br>DIRECCION DE ESTUDIOS Y PROYECTOS | OBRA: JARDIN MATERNAL LAUREANO Licitacion publica<br>Plano: Pintura |
| COLABORADORES:   |  | NOTA 1: TODAS LAS INDICACIONES Y MEDIDAS<br>DEBERÁN VERIFICARSE EN OBRA.                                        |                                                                     |
|  <p>FACHADA CALLE JUAN B. JUSTO</p> |  |  <p>FACHADA NORTE</p>       |                                                                     |