



PLANILLA DE ABERTURAS

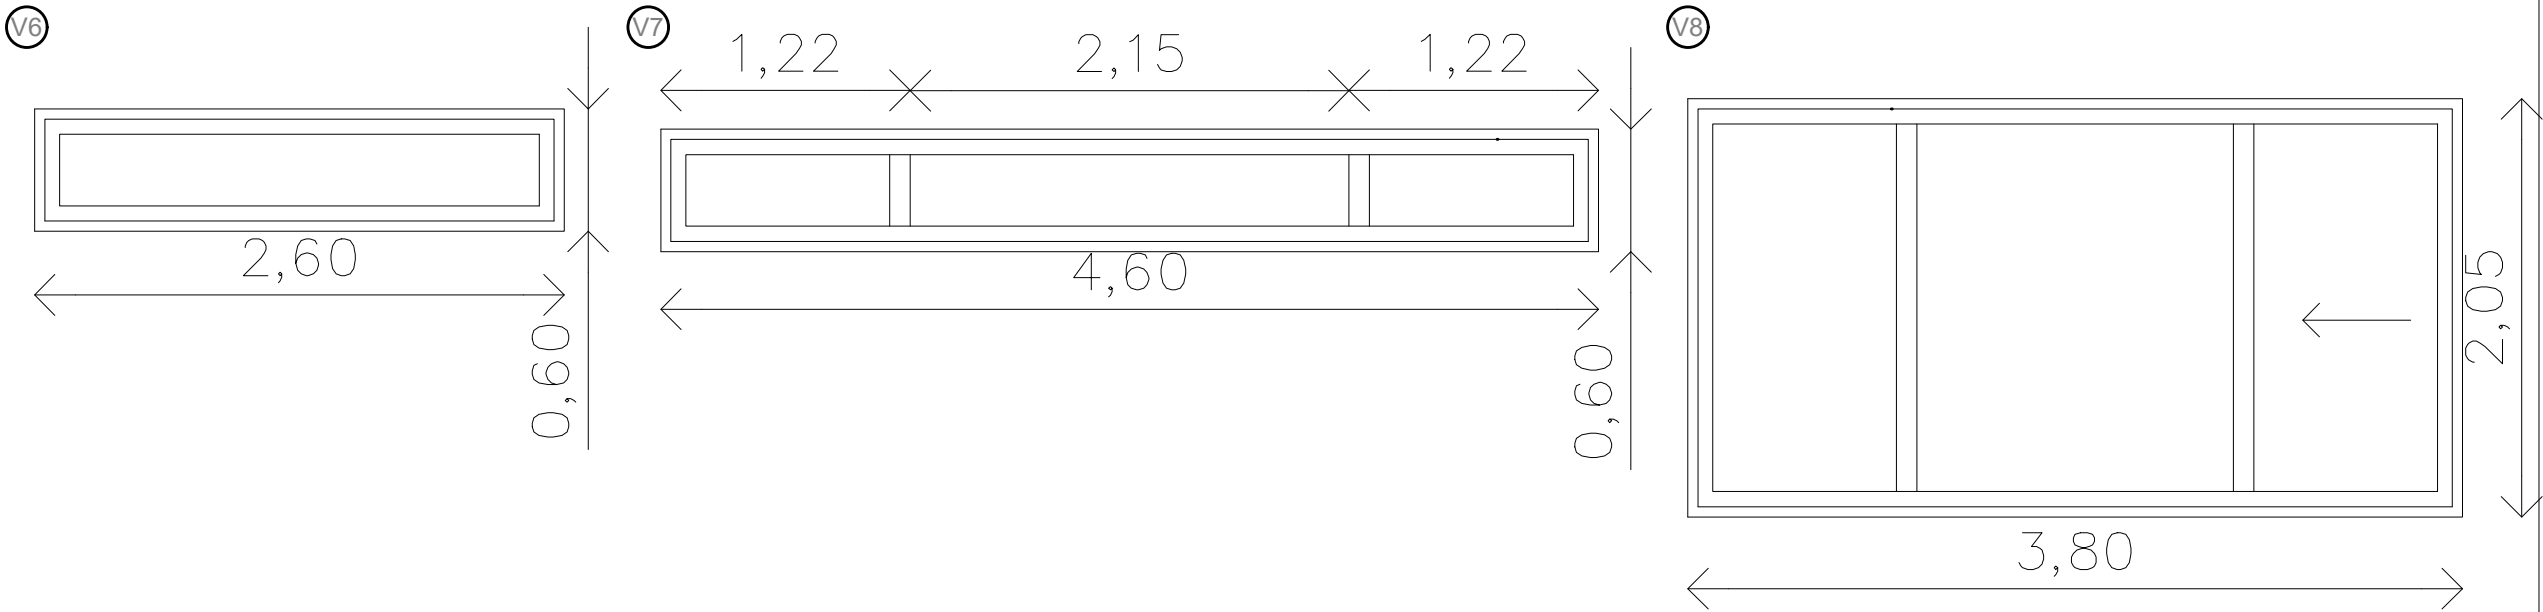

Ubicacion	pasillo circulacion		Ubicacion	hall ingreso		Ubicacion	sum			
Forma de abrir	pano fijo		Forma de abrir	Paño fijo		Forma de abrir	hojas corredizas Paño fijo			
Marco	PVC BLANCO		Marco	PVC BLANCO		Marco	PVC BLANCO			
Hoja	PVC BLANCO		Hoja	PVC BLANCO		Hoja	PVC BLANCO			
Perciana	---		Perciana	---		Perciana	---			
Observaciones	2 unidades		Observaciones	1 unidad		Observaciones	2 unidad			

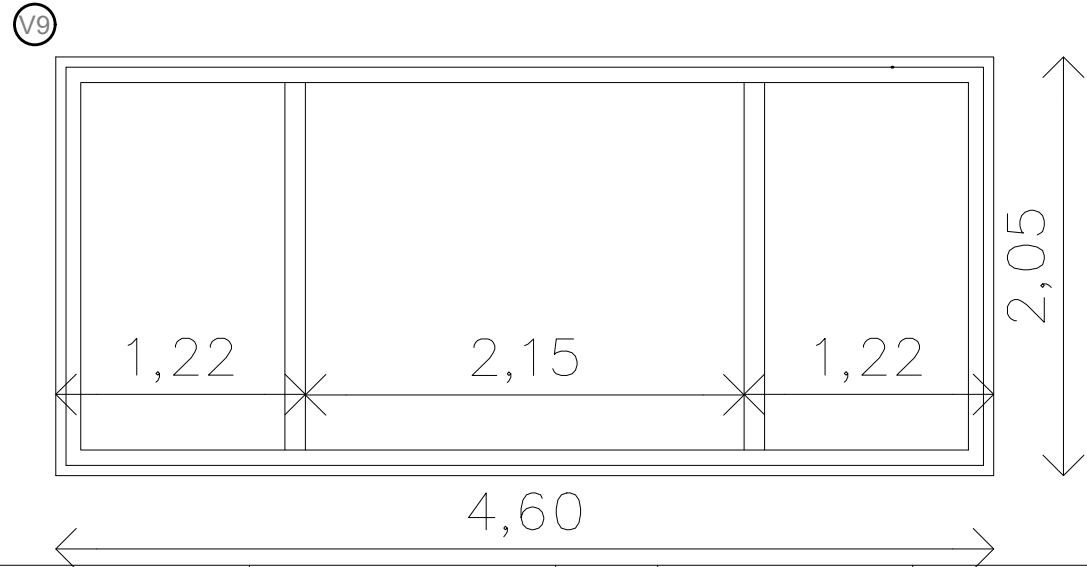

Ubicacion	sum				
Forma de abrir	Paño fijo				
Marco	PVC BLANCO				
Hoja	PVC BLANCO				
Perciana	---				
Observaciones	1 unidad				

Caracteristicas
PVC color blanco, con herrajes incluidos y vidrio de seguridad 3+3

Para su fabricacion se debera verificar la medida en la obra.

Plano N° 2 VENTANAS