


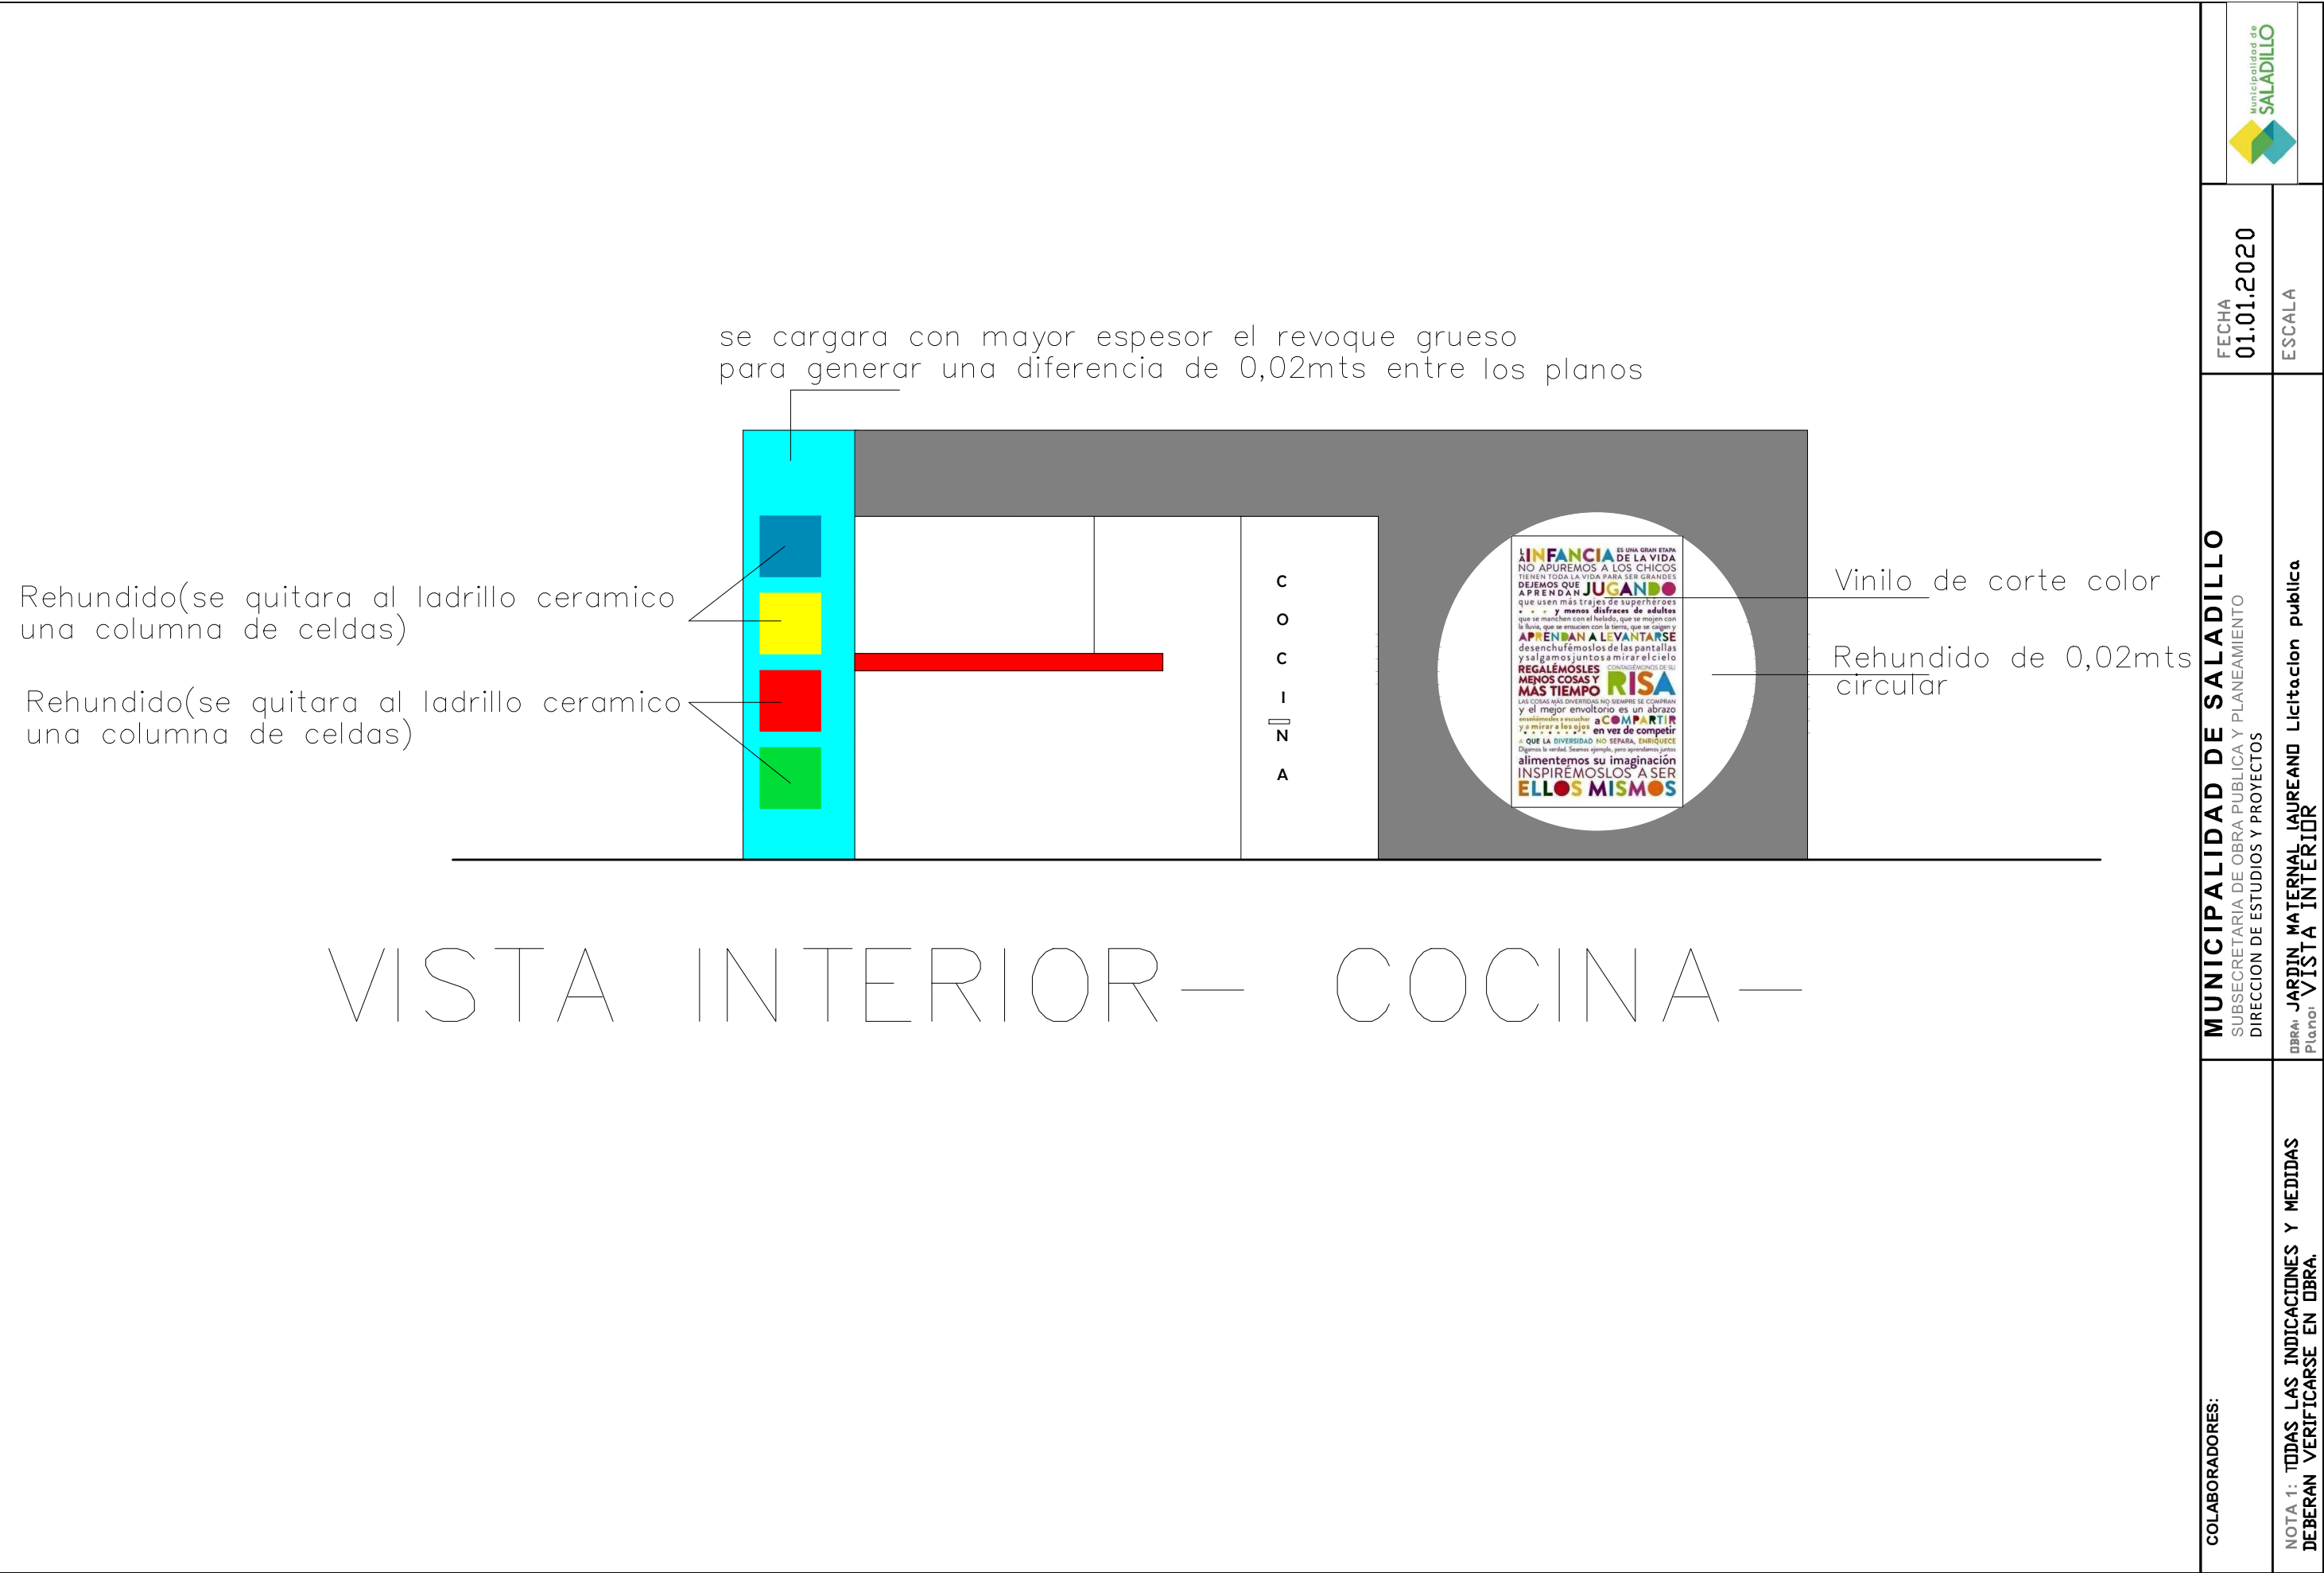

COLABORADORES:		
	FECHA	01.01.2020
	ESCALA	
NOTA 1: TODAS LAS INDICACIONES Y MEDIDAS DEBERÁN VERIFICARSE EN OBRA.	MUNICIPALIDAD DE SALADILLO	
	SUBSECRETARIA DE OBRA PUBLICA Y PLANEAMIENTO	
	DIRECCION DE ESTUDIOS Y PROYECTOS	
	OBRA: JARDIN MATERNAL LAUREANO Licitacion publica	
	Plano:	
	VISTA INTERIOR	