


juan b justo

vergara

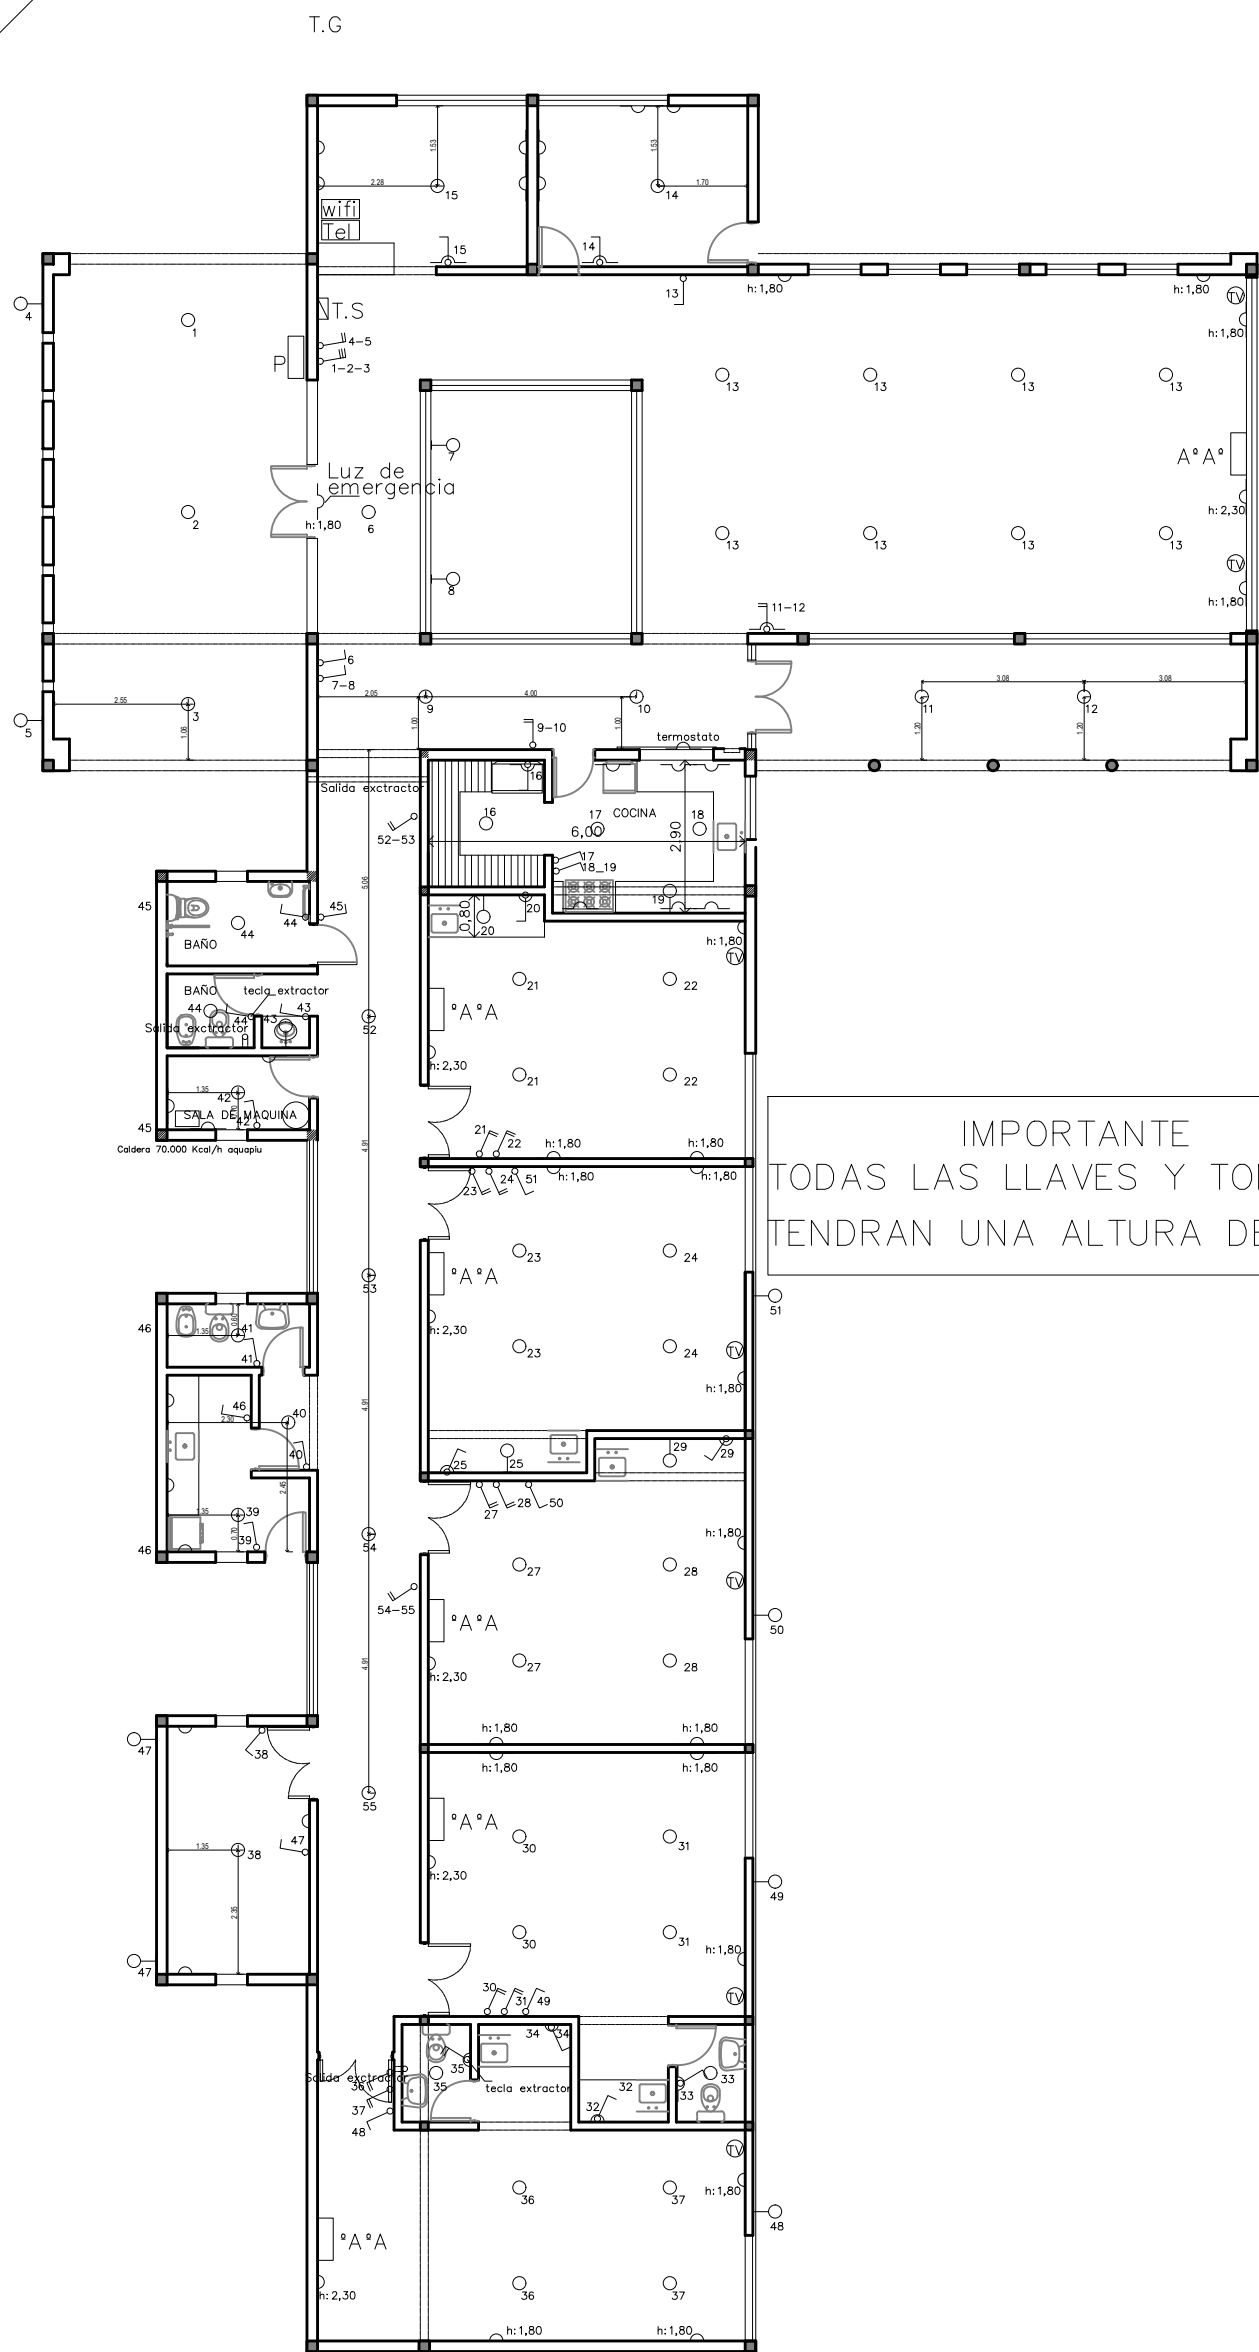

IMPORTANTE
TODAS LAS LLAVES Y TOMACORRIENTES
TENDRAN UNA ALTURA DE 1,80.

COLABORADORES:

MUNICIPALIDAD DE SALADILLO
SUBSECRETARIA DE OBRA PUBLICA Y PLANEAMIENTO
DIRECCION DE ESTUDIOS Y PROYECTOS

FECHA
01.01.2020



NOTA 1: TODAS LAS INDICACIONES Y MEDIDAS
DEBERAN VERIFICARSE EN OBRA.

OBRA: JARDIN MATERNAL LAUREANO Licitacion publica
Plano: Esquema de electricidad

ESCALA