


juan b justo

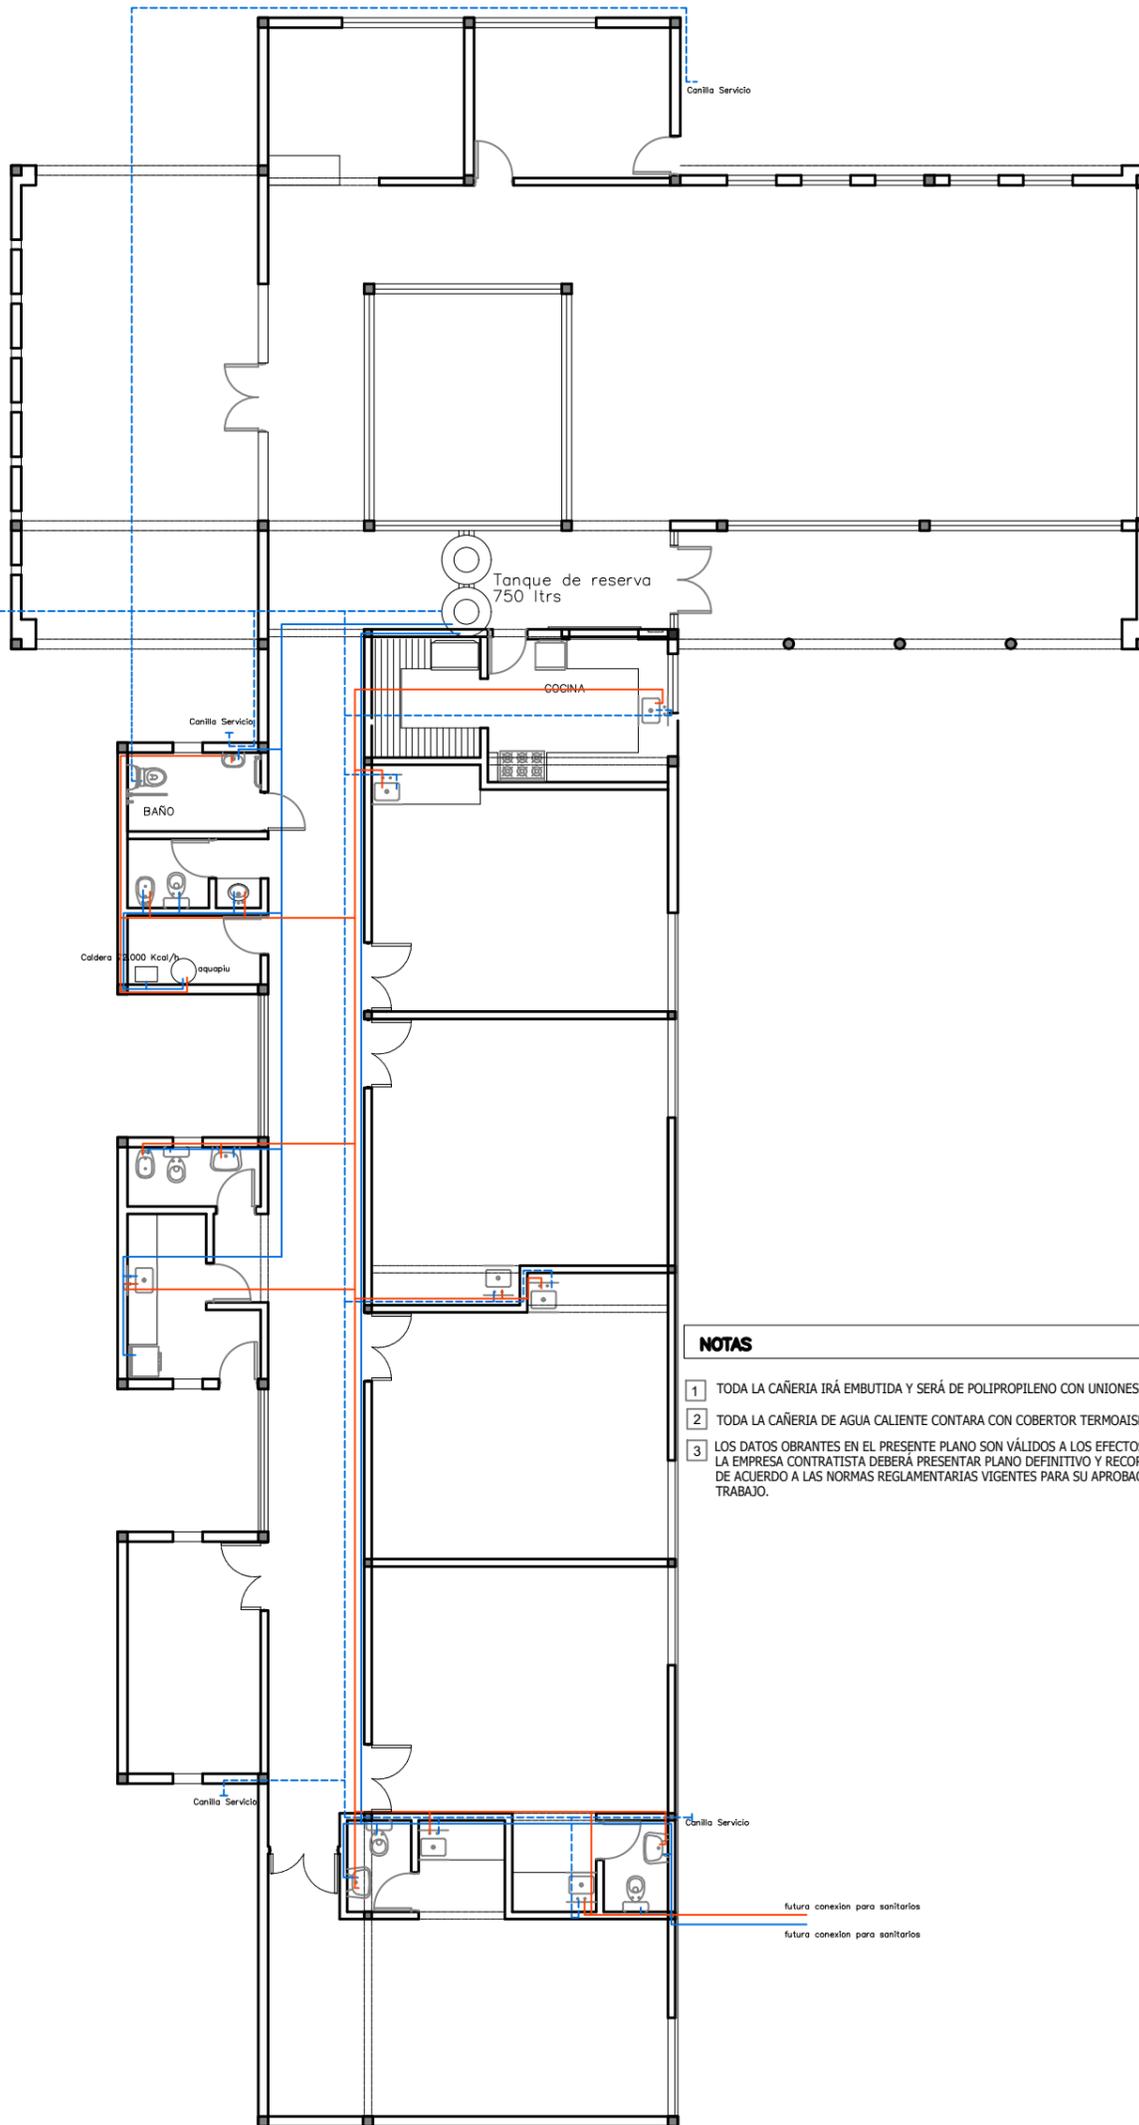

NOTAS

- 1 TODA LA CAÑERÍA IRÁ EMBUTIDA Y SERÁ DE POLIPROPILENO CON UNIONES EN TERMOFUSIÓN.
- 2 TODA LA CAÑERÍA DE AGUA CALIENTE CONTARA CON COBERTOR TERMOAISLATE DE ESPUMA DE POLIETILENO 10 mm
- 3 LOS DATOS OBRANTES EN EL PRESENTE PLANO SON VÁLIDOS A LOS EFECTOS DE POSIBILITAR UNA COTIZACIÓN. LA EMPRESA CONTRATISTA DEBERÁ PRESENTAR PLANO DEFINITIVO Y RECORRIDO DE CAÑERÍAS DE ACUERDO A LAS NORMAS REGLAMENTARIAS VIGENTES PARA SU APROBACIÓN PREVIO A LA INICIACIÓN DEL TRABAJO.

COLABORADORES:

MUNICIPALIDAD DE SALADILLO
SUBSECRETARIA DE OBRA PUBLICA Y PLANEAMIENTO
DIRECCION DE ESTUDIOS Y PROYECTOS

FECHA
01.01.2020

NOTA 1: TODAS LAS INDICACIONES Y MEDIDAS
DEBERAN VERIFICARSE EN OBRA.

OBRA: JARDIN MATERNAL LAUREANO Licitacion publica
Plano: Esquema de agua fria y caliente

ESCALA

