




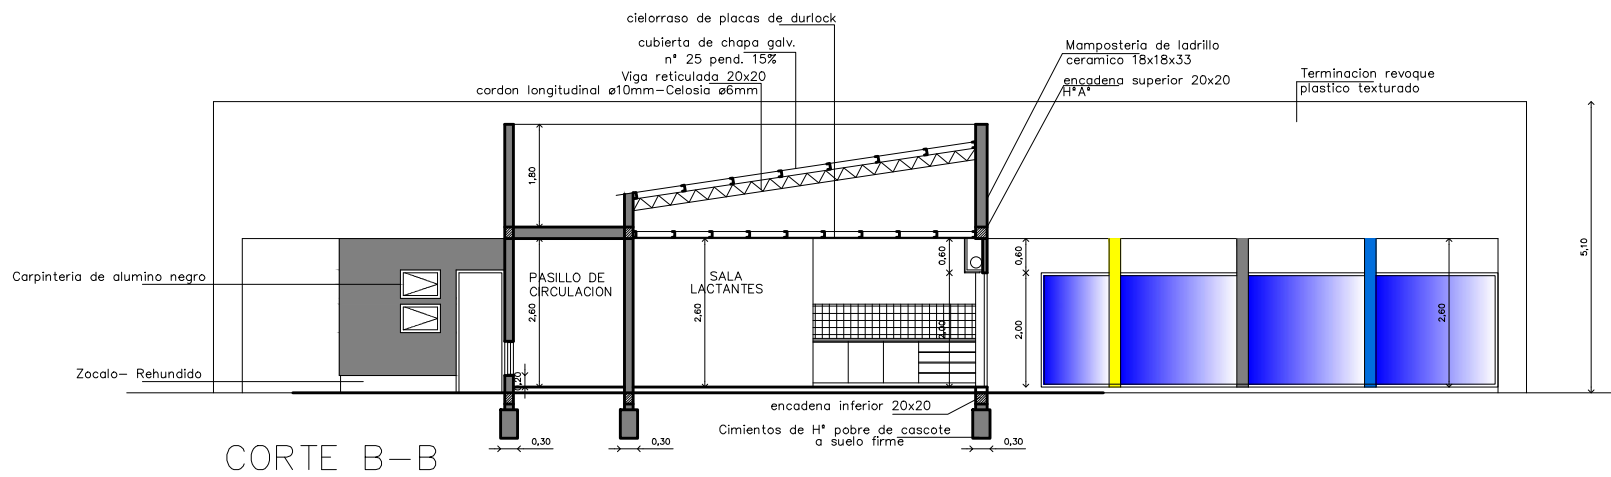

CORTE B-B

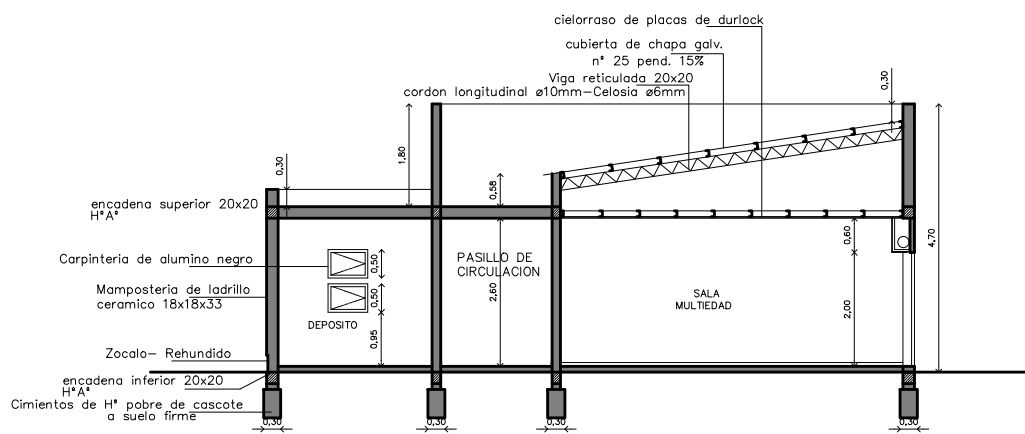

CORTE C-C

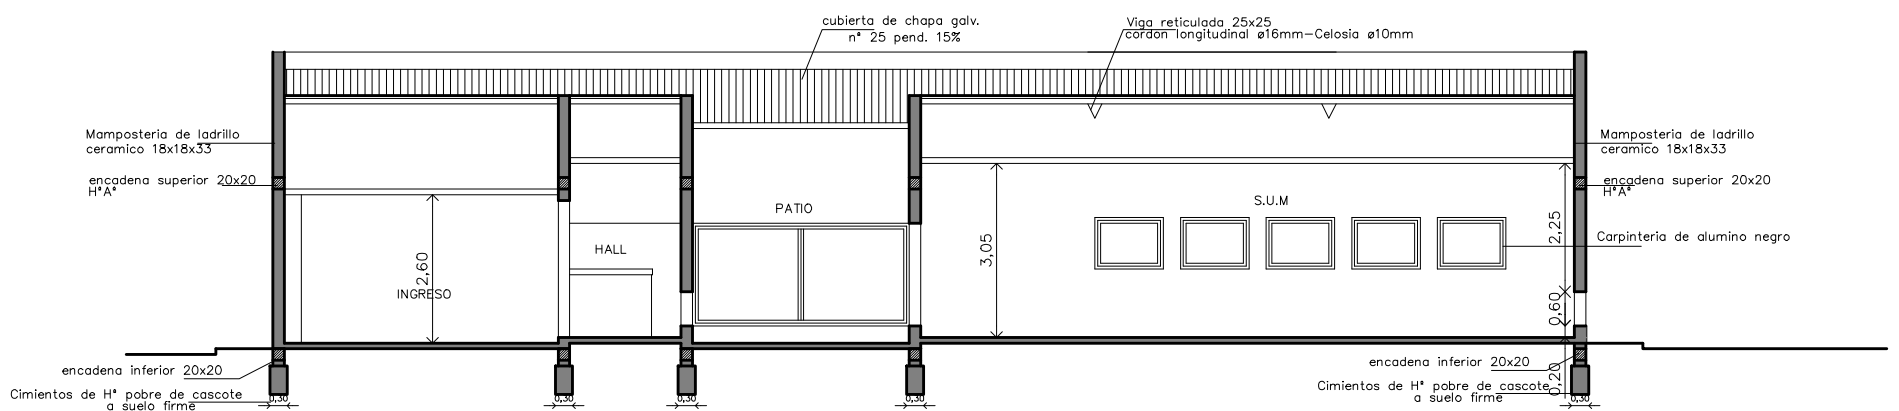

CORTE A-A

COLABORADORES:

MUNICIPALIDAD DE SALADILLO
SUBSECRETARIA DE OBRA PUBLICA Y PLANEAMIENTO
DIRECCION DE ESTUDIOS Y PROYECTOS

FECHA
01.01.2020

NOTA 1: TODAS LAS INDICACIONES Y MEDIDAS
DEBERAN VERIFICARSE EN OBRA.

OBRA: JARDIN MATERNAL LAUREANO Licitacion publica
Plano: Plano general

ESCALA

