



3
2

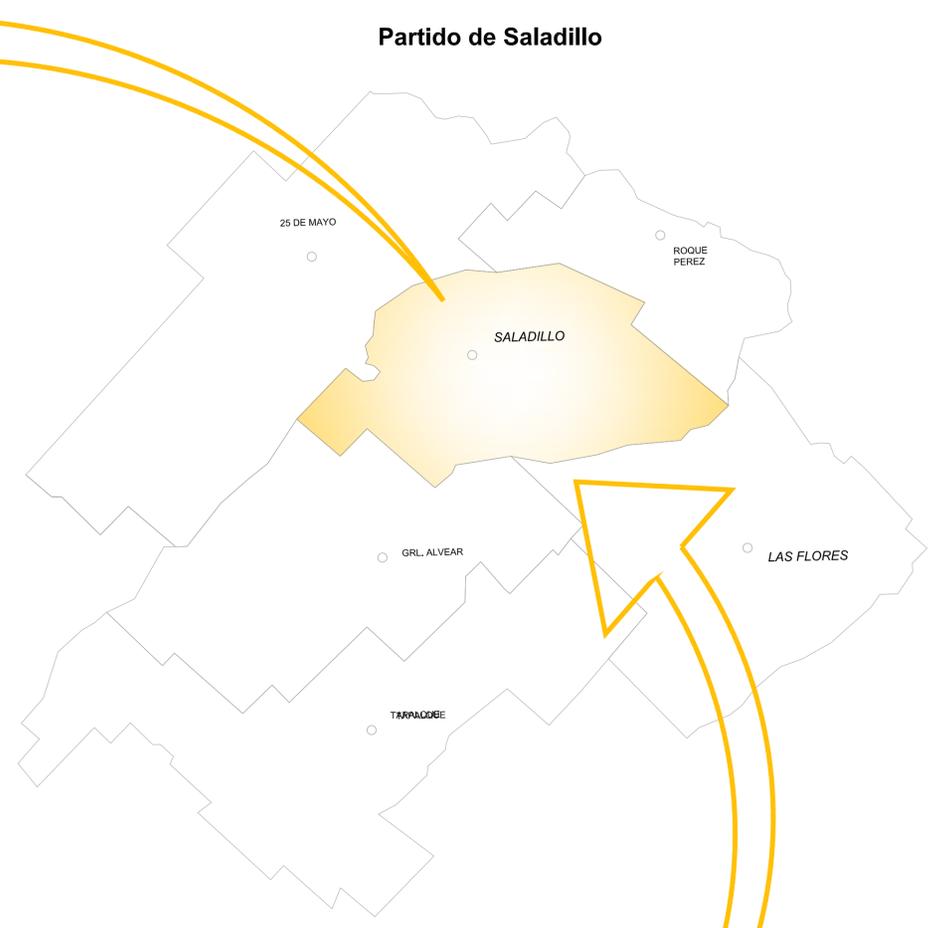

1
FORMATO A2
420x841

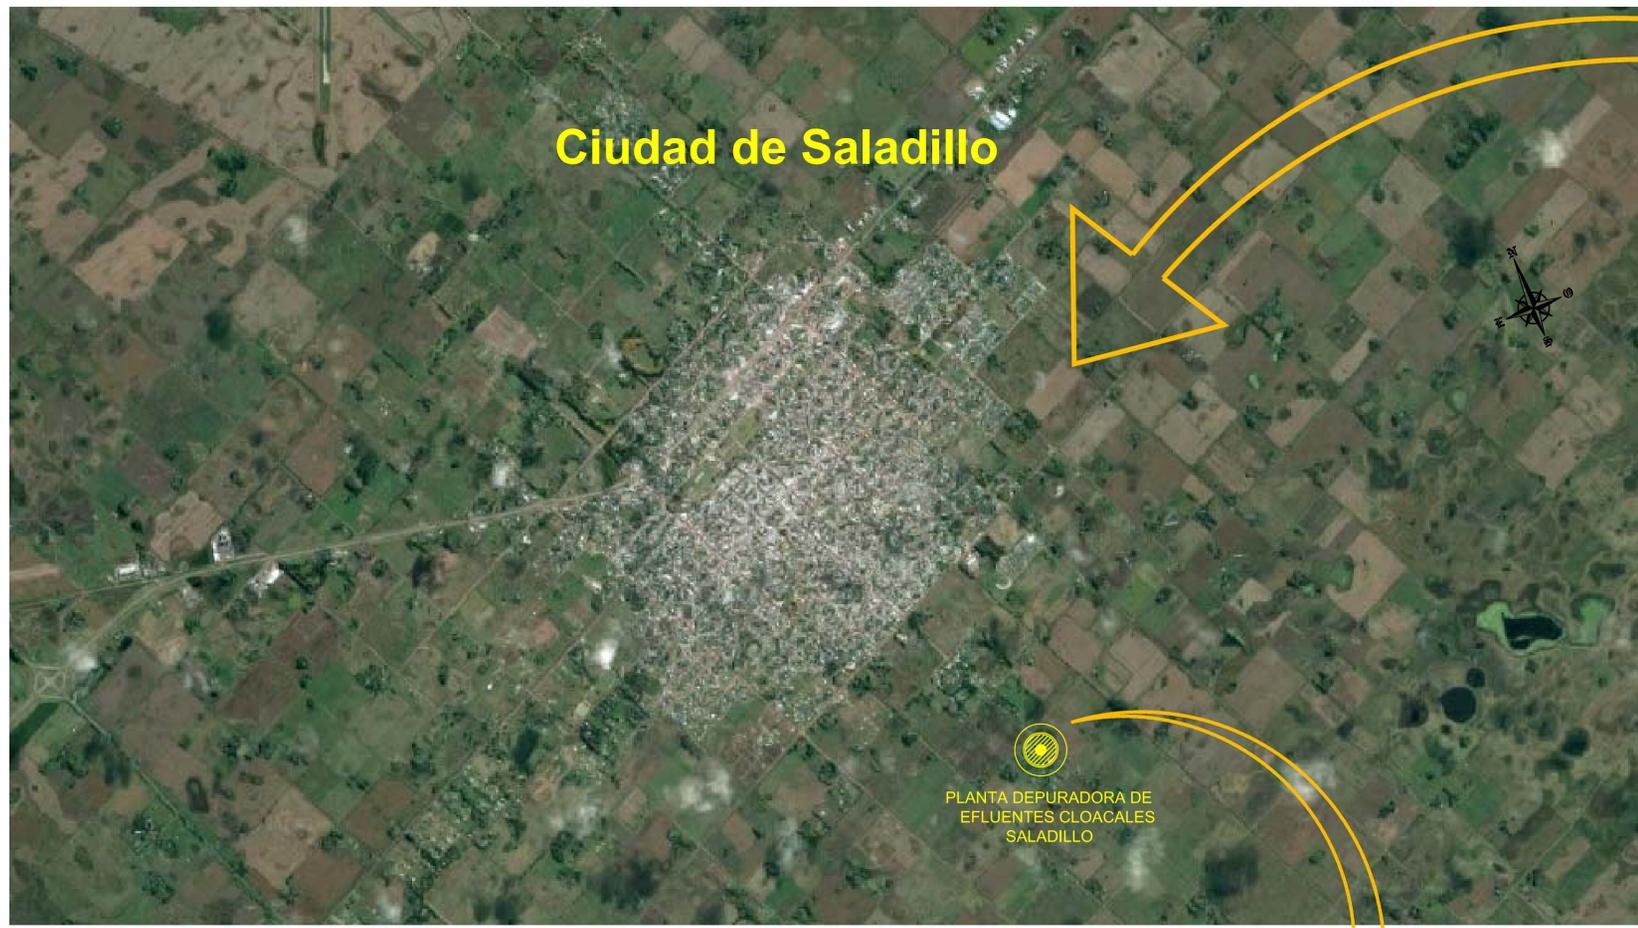

 <p>Ministerio del Interior, Obras Públicas y Vivienda Presidencia de la Nación</p>		
 <p>ENTE NACIONAL DE OBRAS HIDRICAS DE SANEAMIENTO</p>		
 <p>Buenos Aires Provincia</p>		 <p>Municipalidad de SALADILLO Provincia de Buenos Aires</p>
Obra:	AMPLIACIÓN DE PLANTA DE TRATAMIENTO DE EFLUENTES CLOACALES Localidad de Saladillo	Revisó: GERENCIA TECNICA ENOHSA
Plano de:	MAPA DE UBICACIÓN	Archivo: SA-PD-01.dwg
		Plano N°: SA-PD-01
		Fecha: JUNIO 2019
		Tipo de plano: LICITACION
		Escala: 1:500