




CORTE A-A
ESC. 1:75

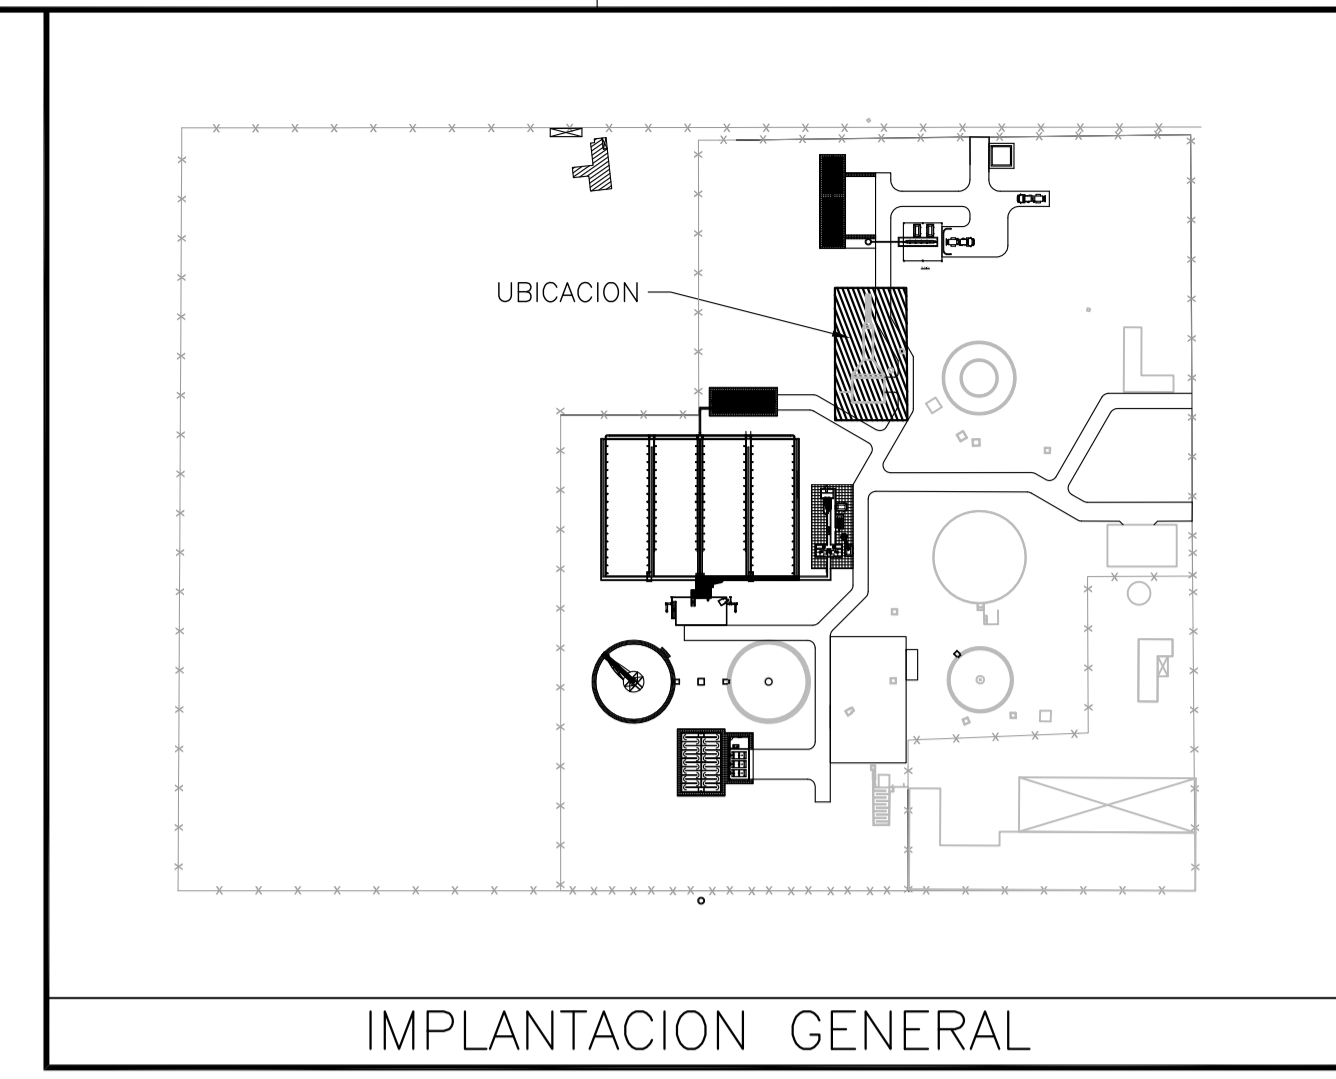

IMPLANTACION GENERAL

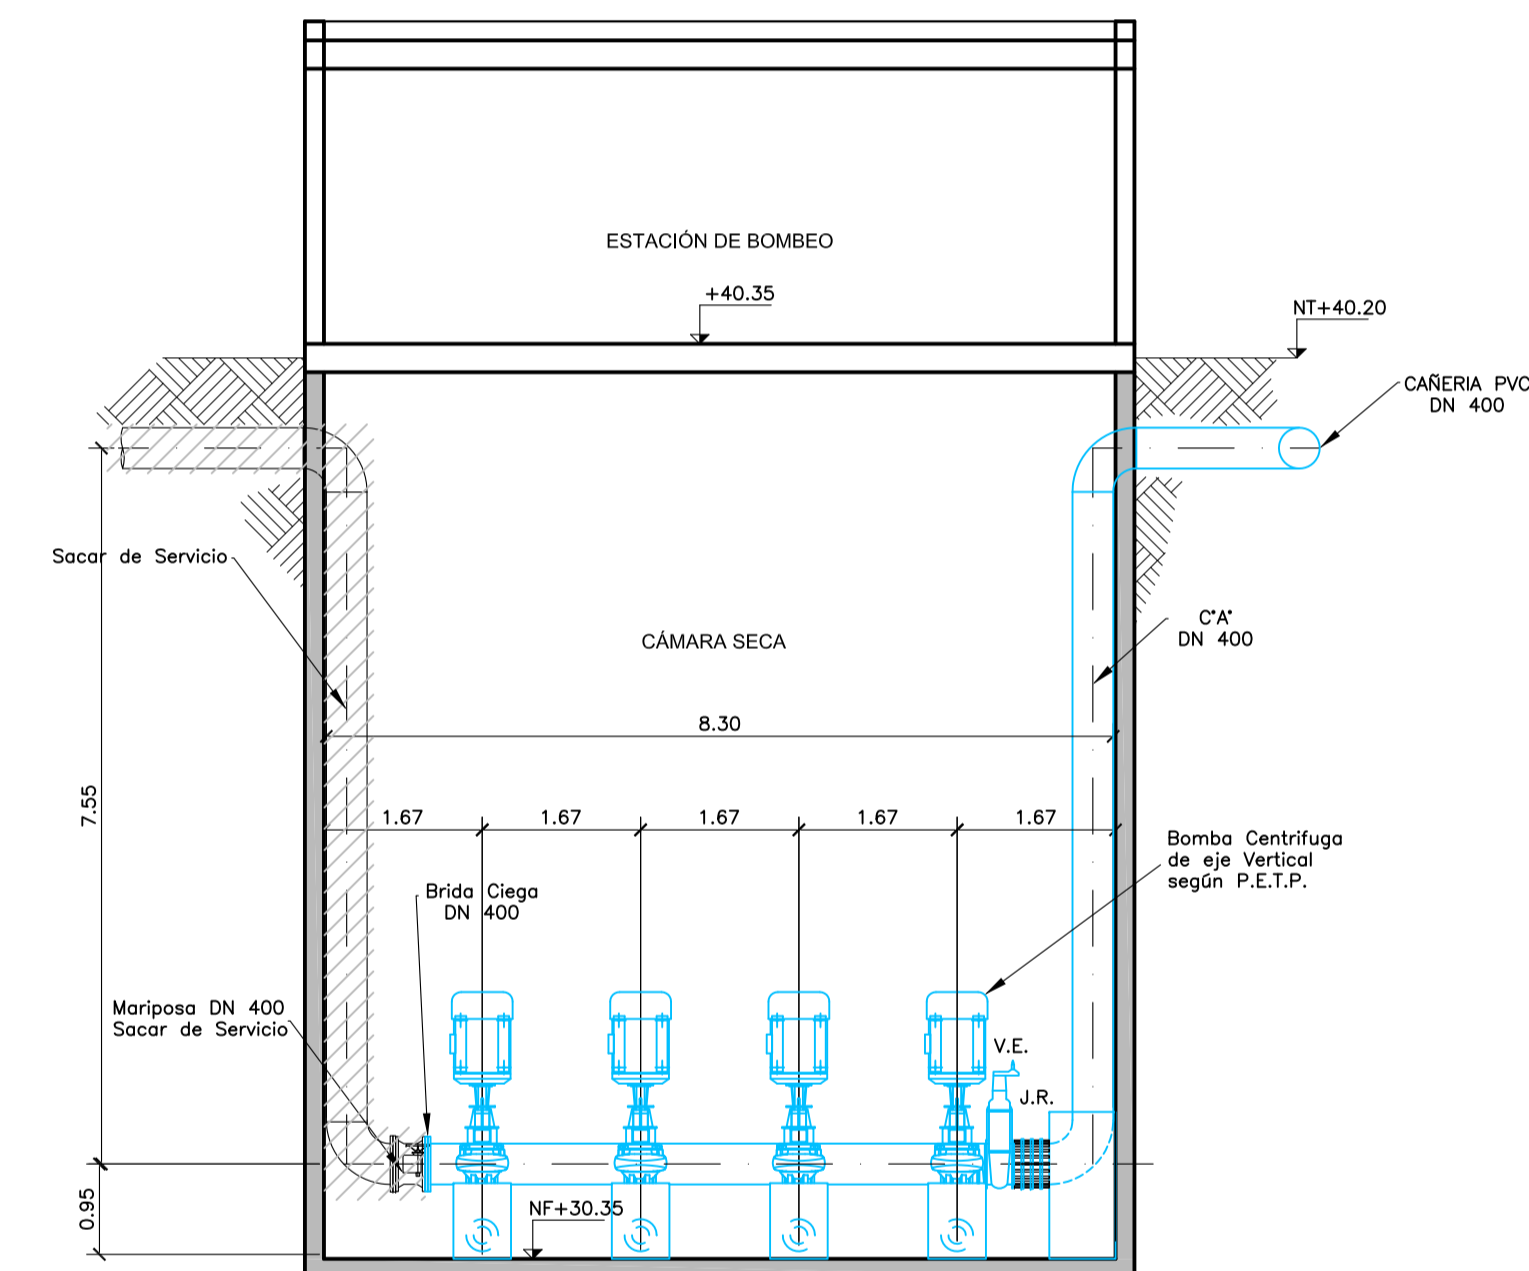

CORTE B-B
ESC. 1:75

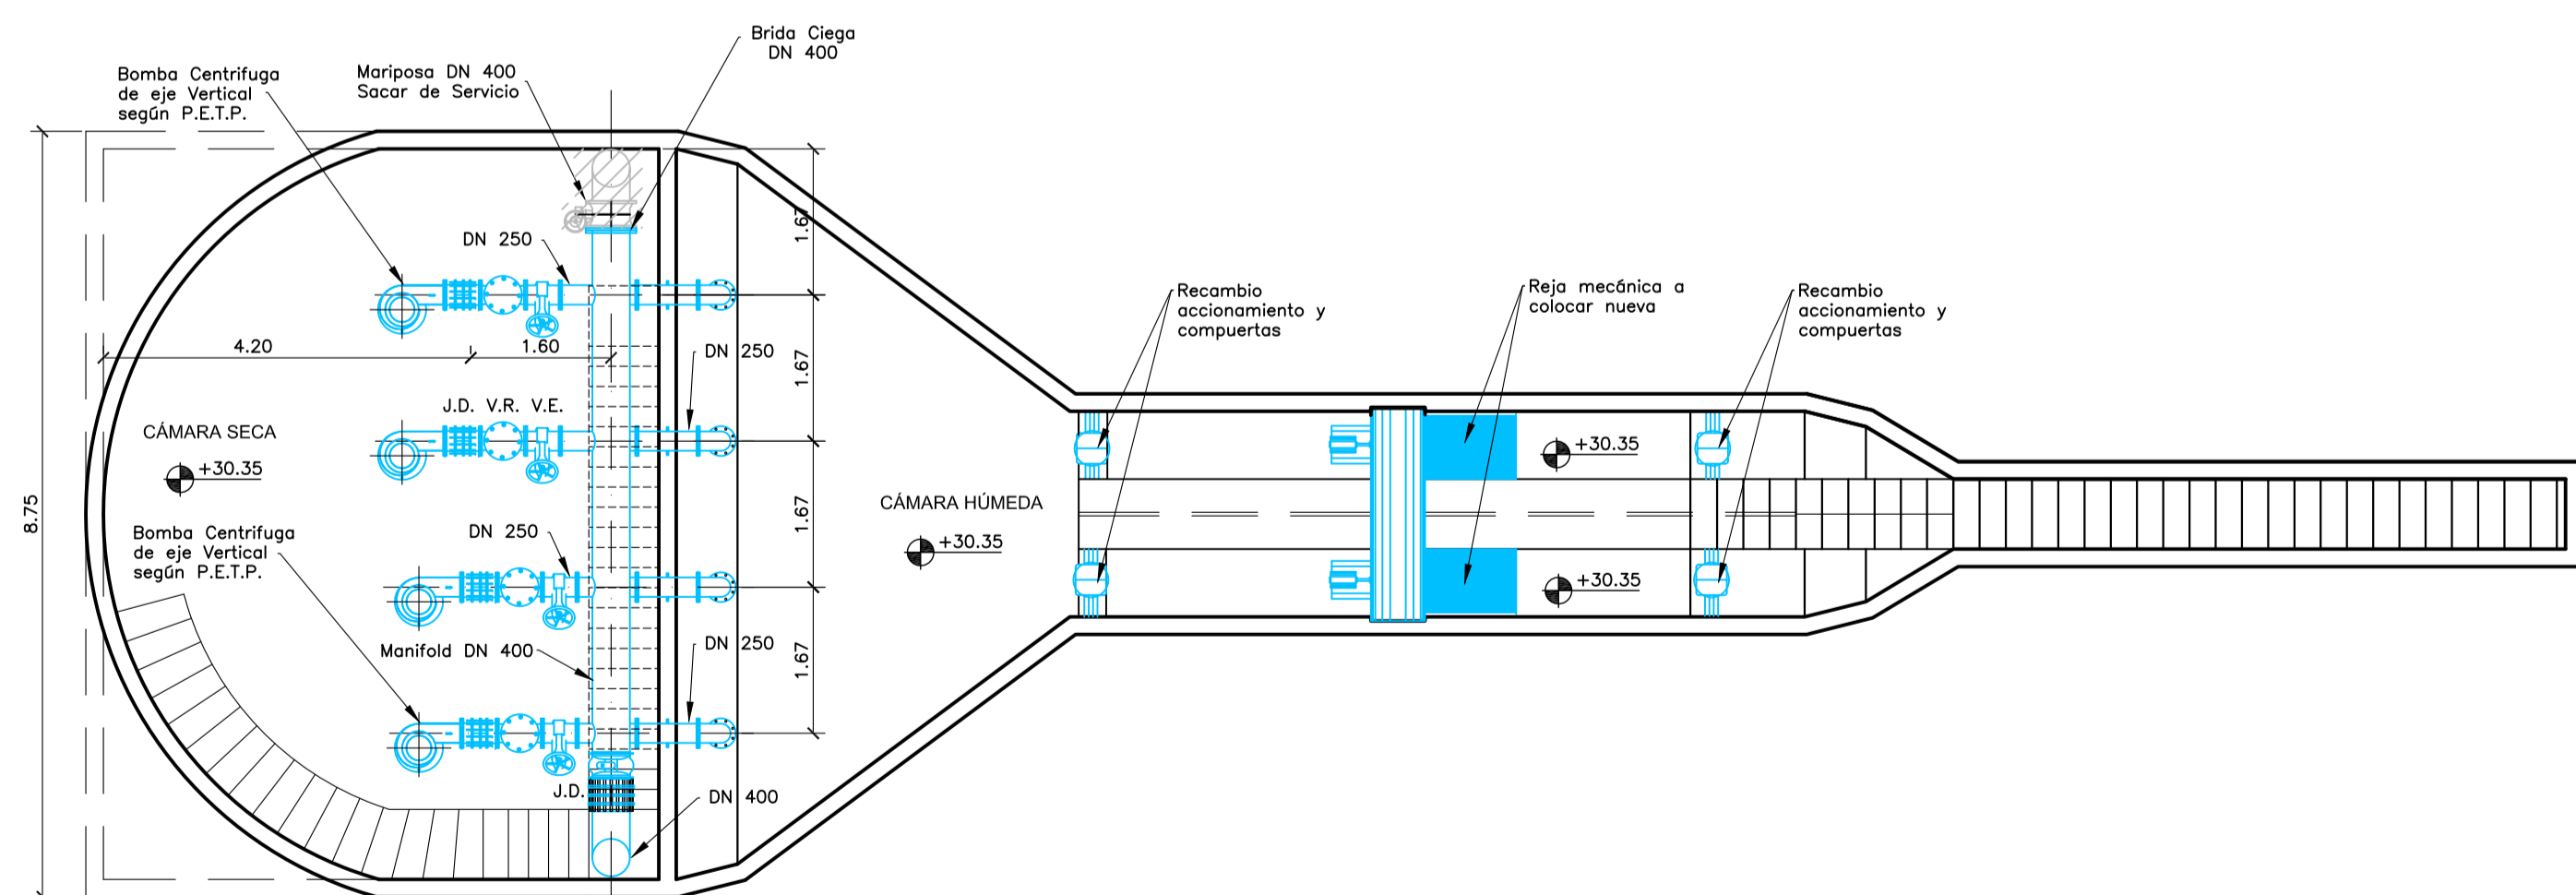

PLANTA
ESC. 1:75

REFERENCIAS:

- N.T. : Nivel de Terreno.
- N.Ver. : Nivel vereda Perimetral
- N.L. : Nivel Líquido.
- N.V. : Nivel Umbral Vertedero.
- N.F. : Nivel de fondo.
- N.C. : Nivel de Coronamiento.
- N.F.C. : Nivel fondo de cámara.
- N.P.T. : Nivel piso terminado.
- N.L.F. : Nivel losa de fondo.
- C.I. : Cota Intradós.
- D.N. : Diámetro nominal.
- : Sentido del Flujo de agua.
- ~ : Pendiente Contrapiso.
- : Equipos a renovar

Obra: AMPLIACIÓN DE PLANTA DE TRATAMIENTO DE EFLUENTES CLOACALES Localidad de Saladillo	Tipo de plano: LICITACION Escala: 1:75 Fecha: JUNIO 2019	Revisó: GERENCIA TECNICA ENOBSA Archivó: SA-PD-05.dwg Plano N°: SA-PD-05