



PLANTA TECHO 45.00

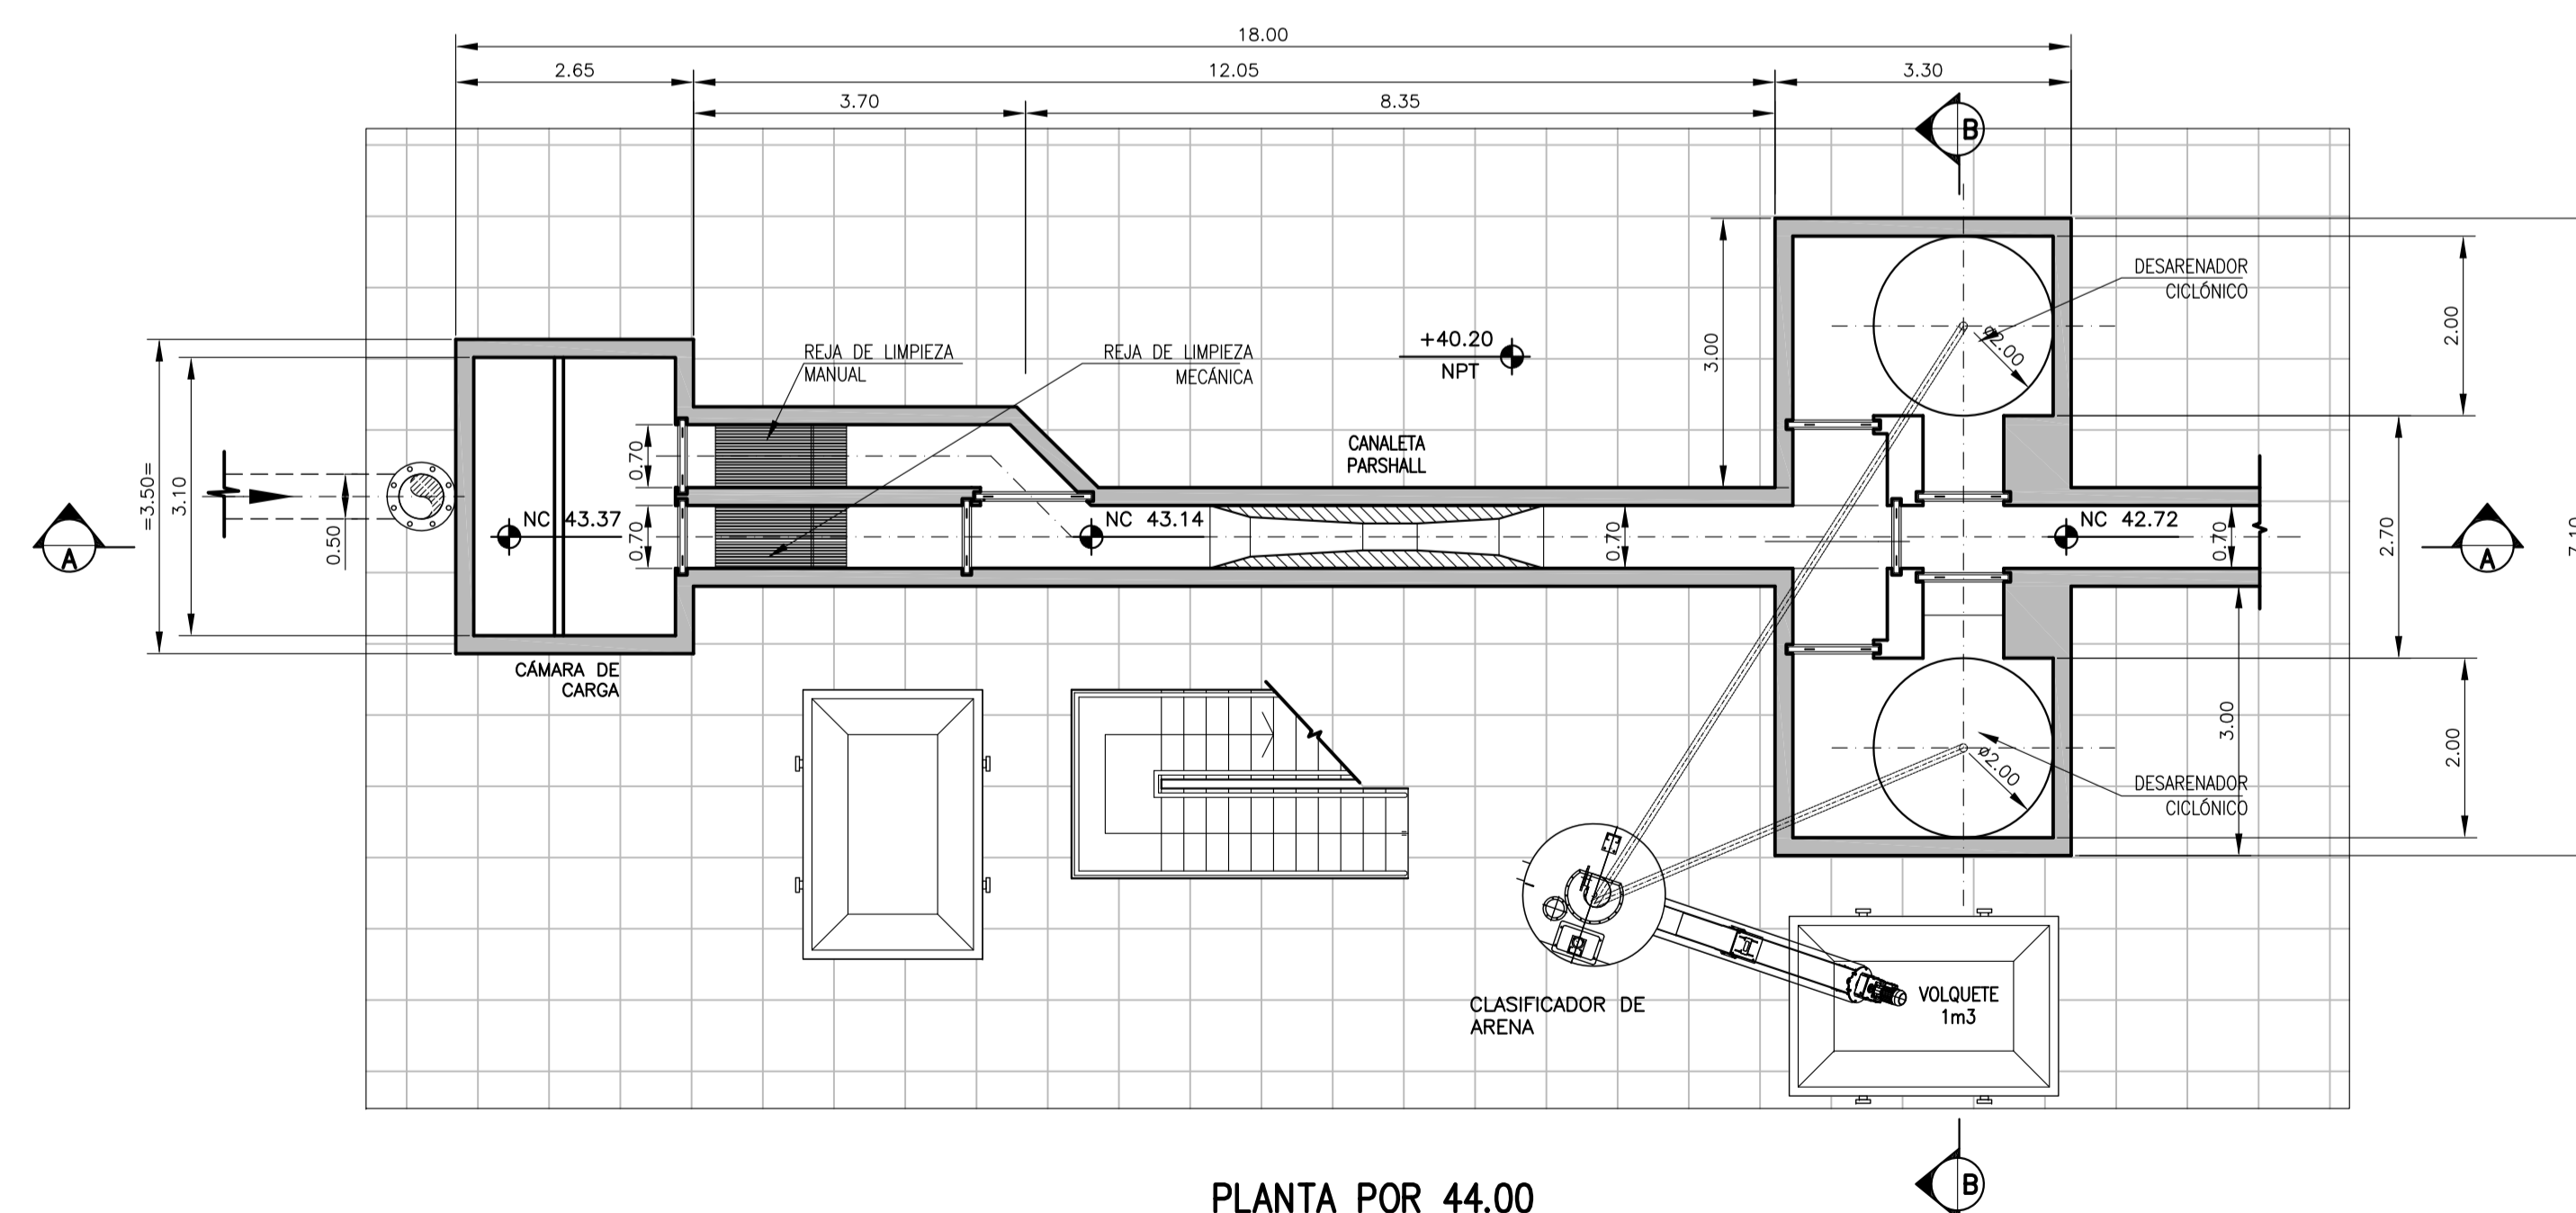

PLANTA POR 44.00

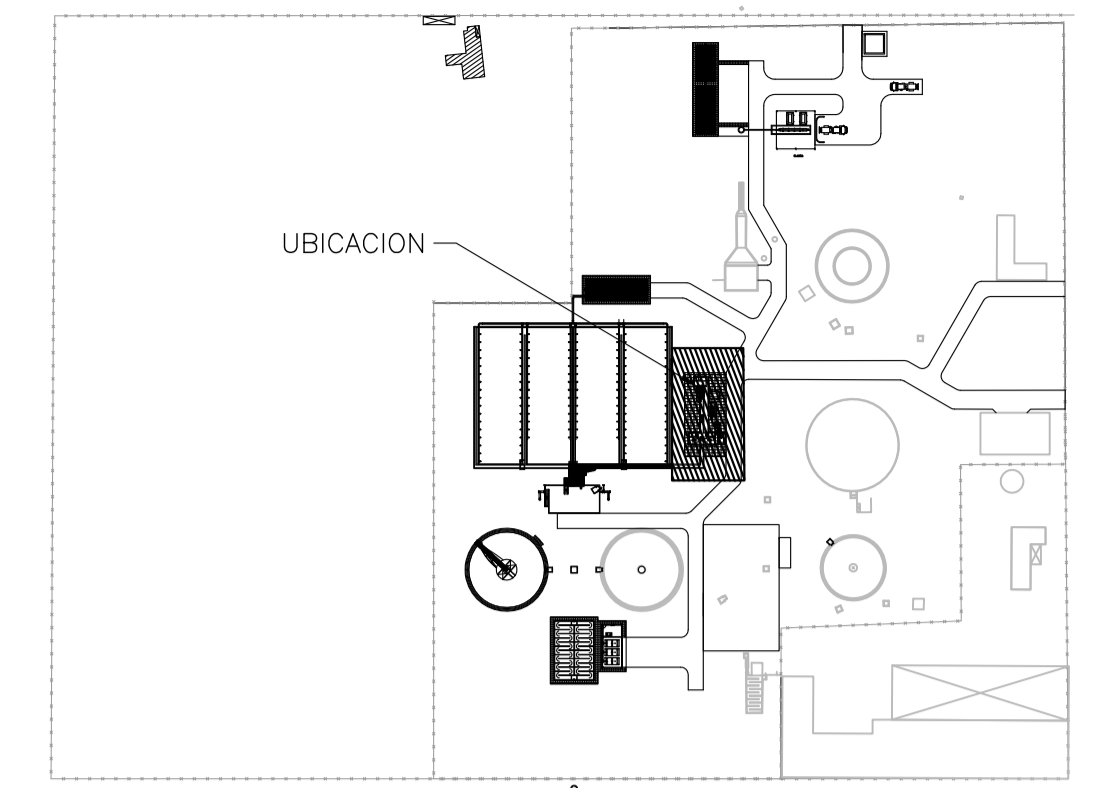

IMPLANTACION GENERAL

Ministerio del Interior,  
Obras Públicas y Vivienda  
Presidencia de la Nación

ENOHSA ENTE NACIONAL DE OBRAS HIDRICAS DE SANEAMIENTO

Buenos Aires  
Provincia

Municipalidad de  
**SALADILLO**  
Provincia de Buenos Aires

Obras: AMPLIACIÓN DE PLANTA DE TRATAMIENTO DE EFLUENTES CLOCALES Localidad de Saladillo	Tipo de plano: LICITACION	Revisó: GERENCIA TECNICA ENOHSA
	Escala: 1:75	Archivó: SA-PD-06.dwg
Plano de: TRATAMIENTO PRIMARIO PLANTAS	Fecha: JUNIO 2019	Plano N°: SA-PD-06