




CORTE A-A

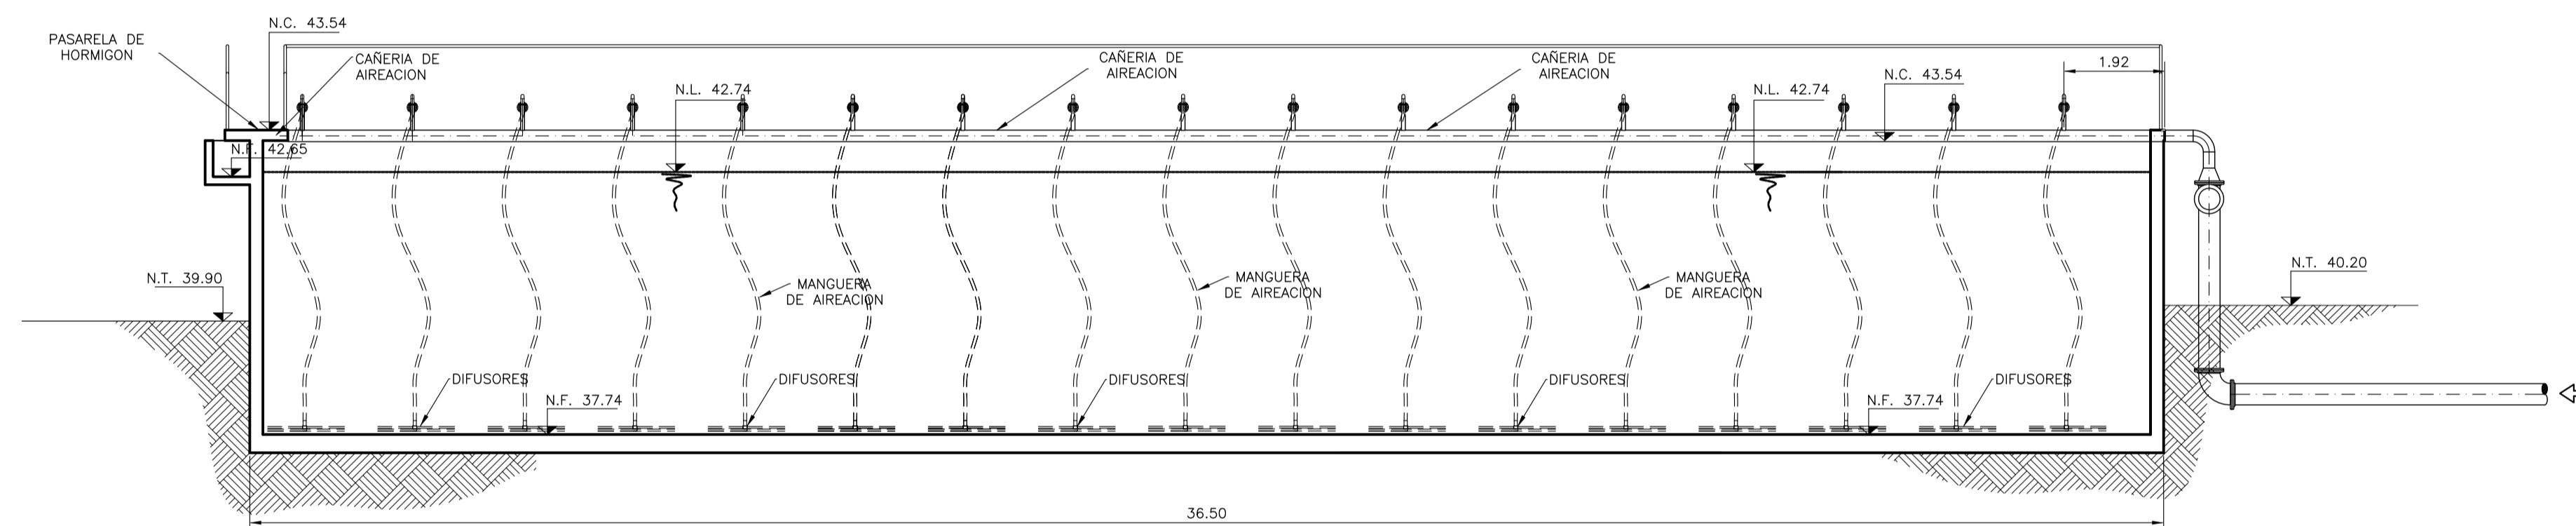


CORTE B-B

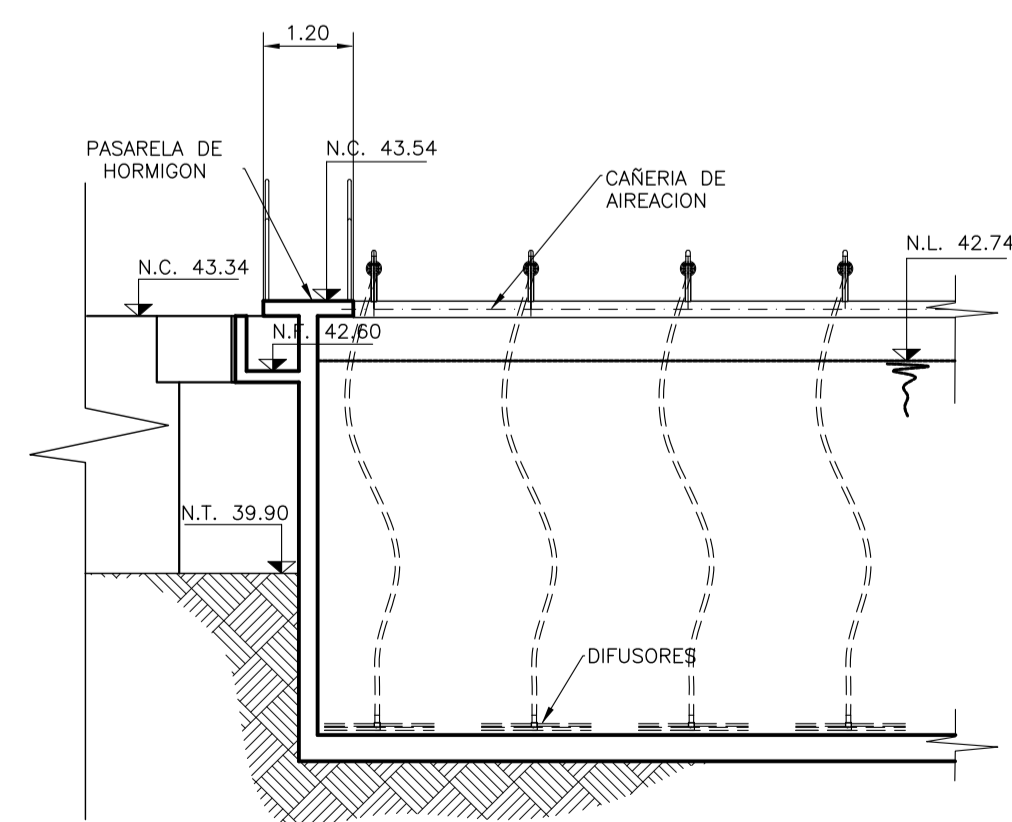

CORTE C-C

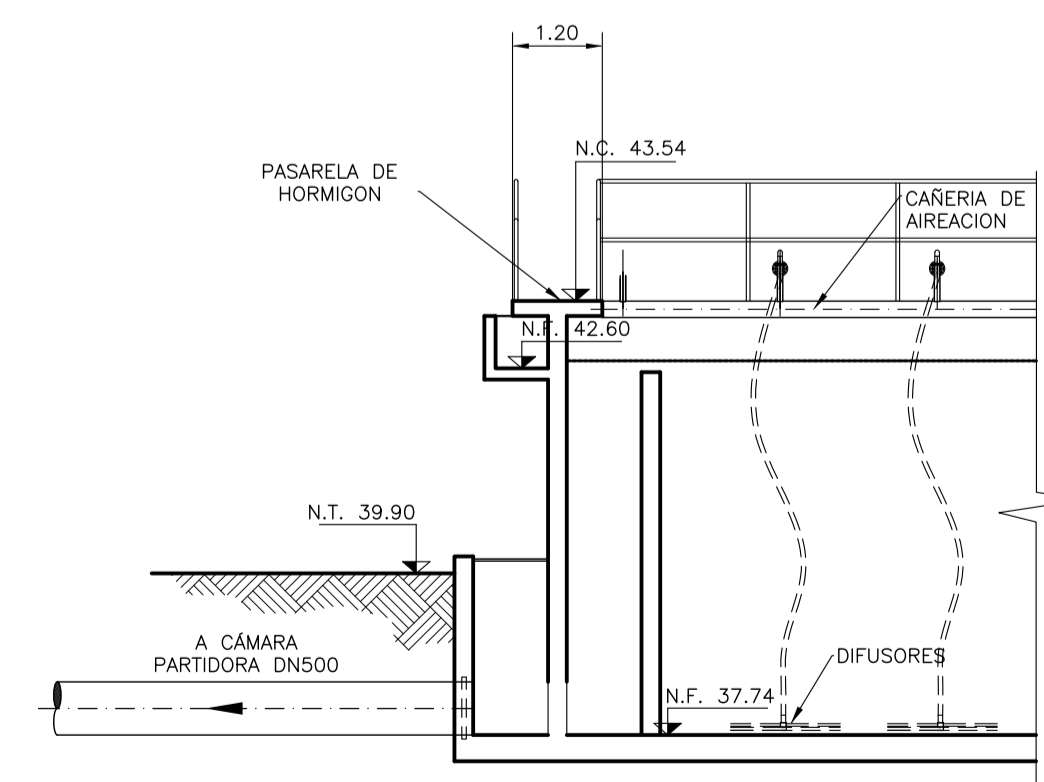

CORTE D-D

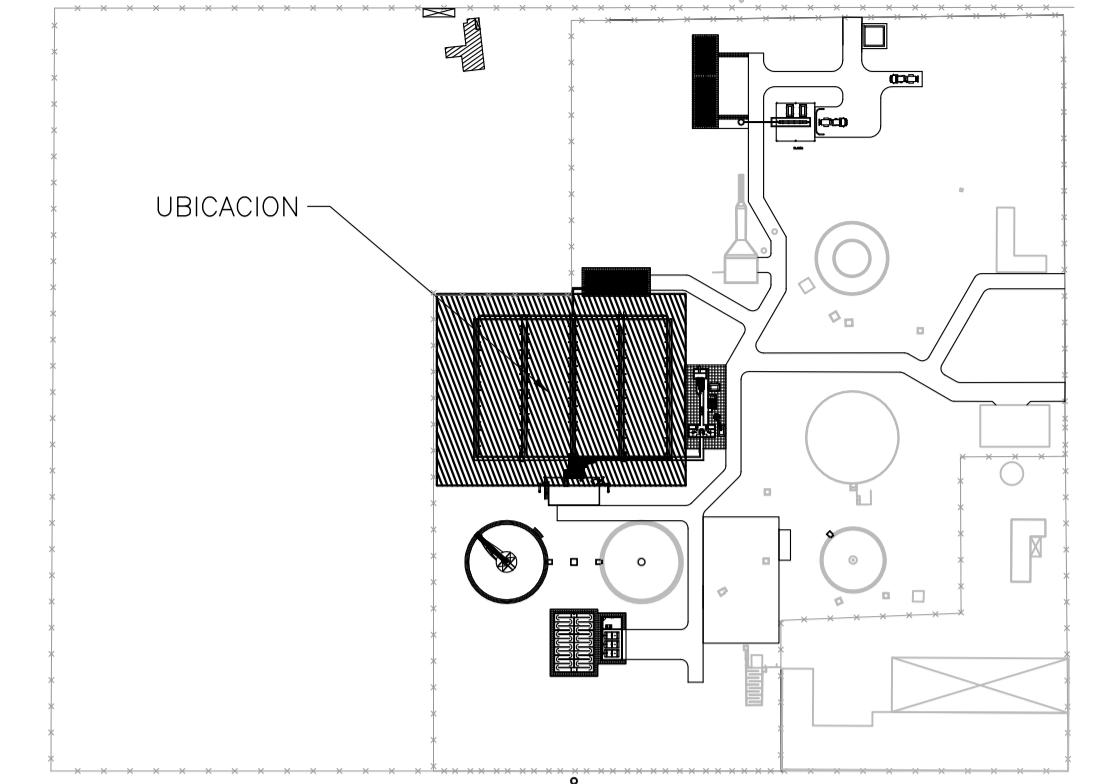

IMPLAN.TACION GENERAL

REFERENCIAS:

- N.T. : Nivel de Terreno.
- N.Ver. : Nivel vereda Perimetral
- N.L. : Nivel Líquido.
- N.V. : Nivel Umbral Vertedero.
- N.F. : Nivel de fondo.
- N.C. : Nivel de Coronamiento.
- N.F.C. : Nivel fondo de cámara.
- N.P.T. : Nivel piso terminado.
- N.L.F. : Nivel losa de fondo.
- C.I. : Cota Intradós.
- D.N. : Diámetro nominal.
- Sentido del Flujo de agua.
- ~ Pendiente Contrapiso.

Ministerio del Interior,
Obras Públicas y Vivienda
Presidencia de la Nación

ENCHSA ENTE NACIONAL DE OBRAS HIDRICAS DE SANEAMIENTO

Buenos Aires Provincia
Municipalidad de SALADILLO
Provincia de Buenos Aires

Obras:	AMPLIACIÓN DE PLANTA DE TRATAMIENTO DE EFLUENTES CLOACALES Localidad de Saladillo	Tipo de plano:	LICITACION	Revisó:	GERENCIA TECNICA ENCHSA
Plano de:	TANQUE DE AIREACION CORTES	Escala:	1:100	Archivó:	SA-PD-09.dwg
		Fecha:	JUNIO 2019	Plano N°:	SA-PD-09