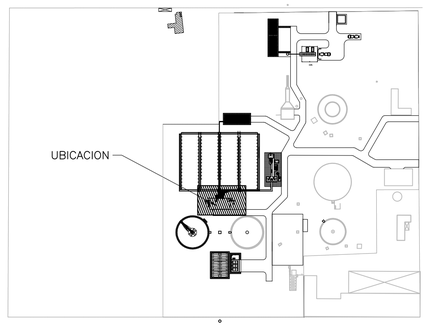

IMPLANTACION GENERAL

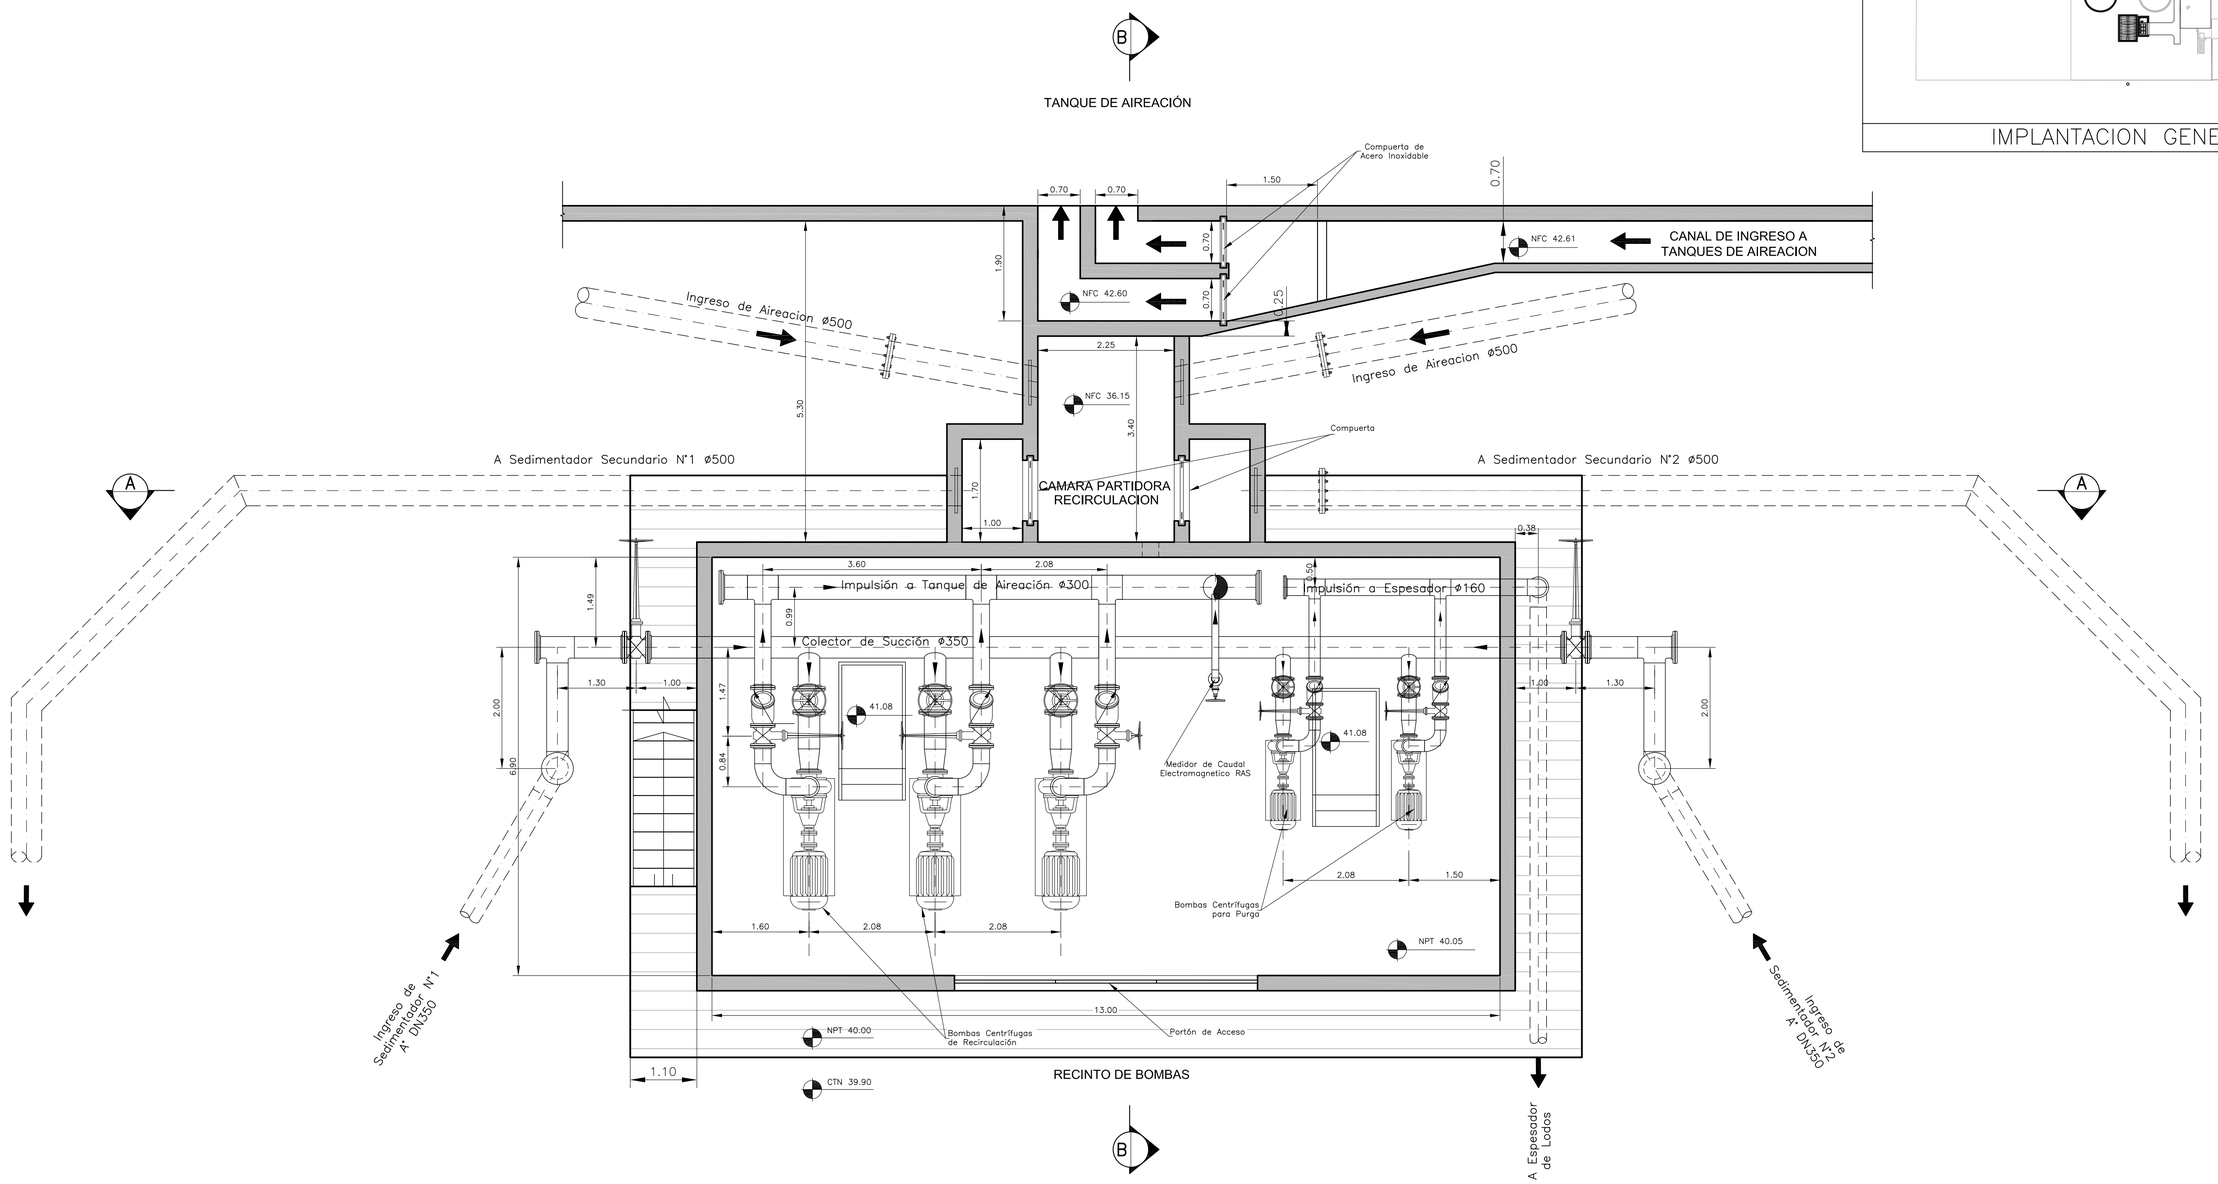

PLANTA +43.00

ESCALA 1:50

Ministerio del Interior, Obras Públicas y Vivienda
Presidencia de la Nación

ENOHSA — ENTE NACIONAL DE OBRAS HIDRICAS DE SANEAMIENTO

Buenos Aires Provincia

Municipalidad de SALADILLO
Provincia de Buenos Aires

Obra: AMPLIACIÓN DE PLANTA DE TRATAMIENTO DE EFLUENTES CLOACALES Localidad de Saladillo	Tipo de plano: LICITACION	Revisó: GERENCIA TECNICA ENOHSA
	Escala: 1:50	Archivo: SA-PD-11.dwg
Plano de: CÁMARA PARTIDORA PLANTA +43.00	Fecha: JUNIO 2019	Plano Nº: SA-PD-11

FORMATO A1
594x841