


IMPLANTACION GENERAL



REFERENCIAS:

- N.T. : Nivel de Terreno.
- N.Ver. : Nivel vereda Perimetral
- N.L. : Nivel Líquido.
- N.V. : Nivel Umbral Vertedero.
- N.F. : Nivel de fondo.
- N.C. : Nivel de Coronamiento.
- N.F.C. : Nivel fondo de cámara.
- N.P.T. : Nivel piso terminado.
- N.L.F. : Nivel losa de fondo.
- C.I. : Cota Intrados.
- D.N. : Diámetro nominal.
- Sentido del Flujo de agua.
- ↘ Pendiente Contrapiso.

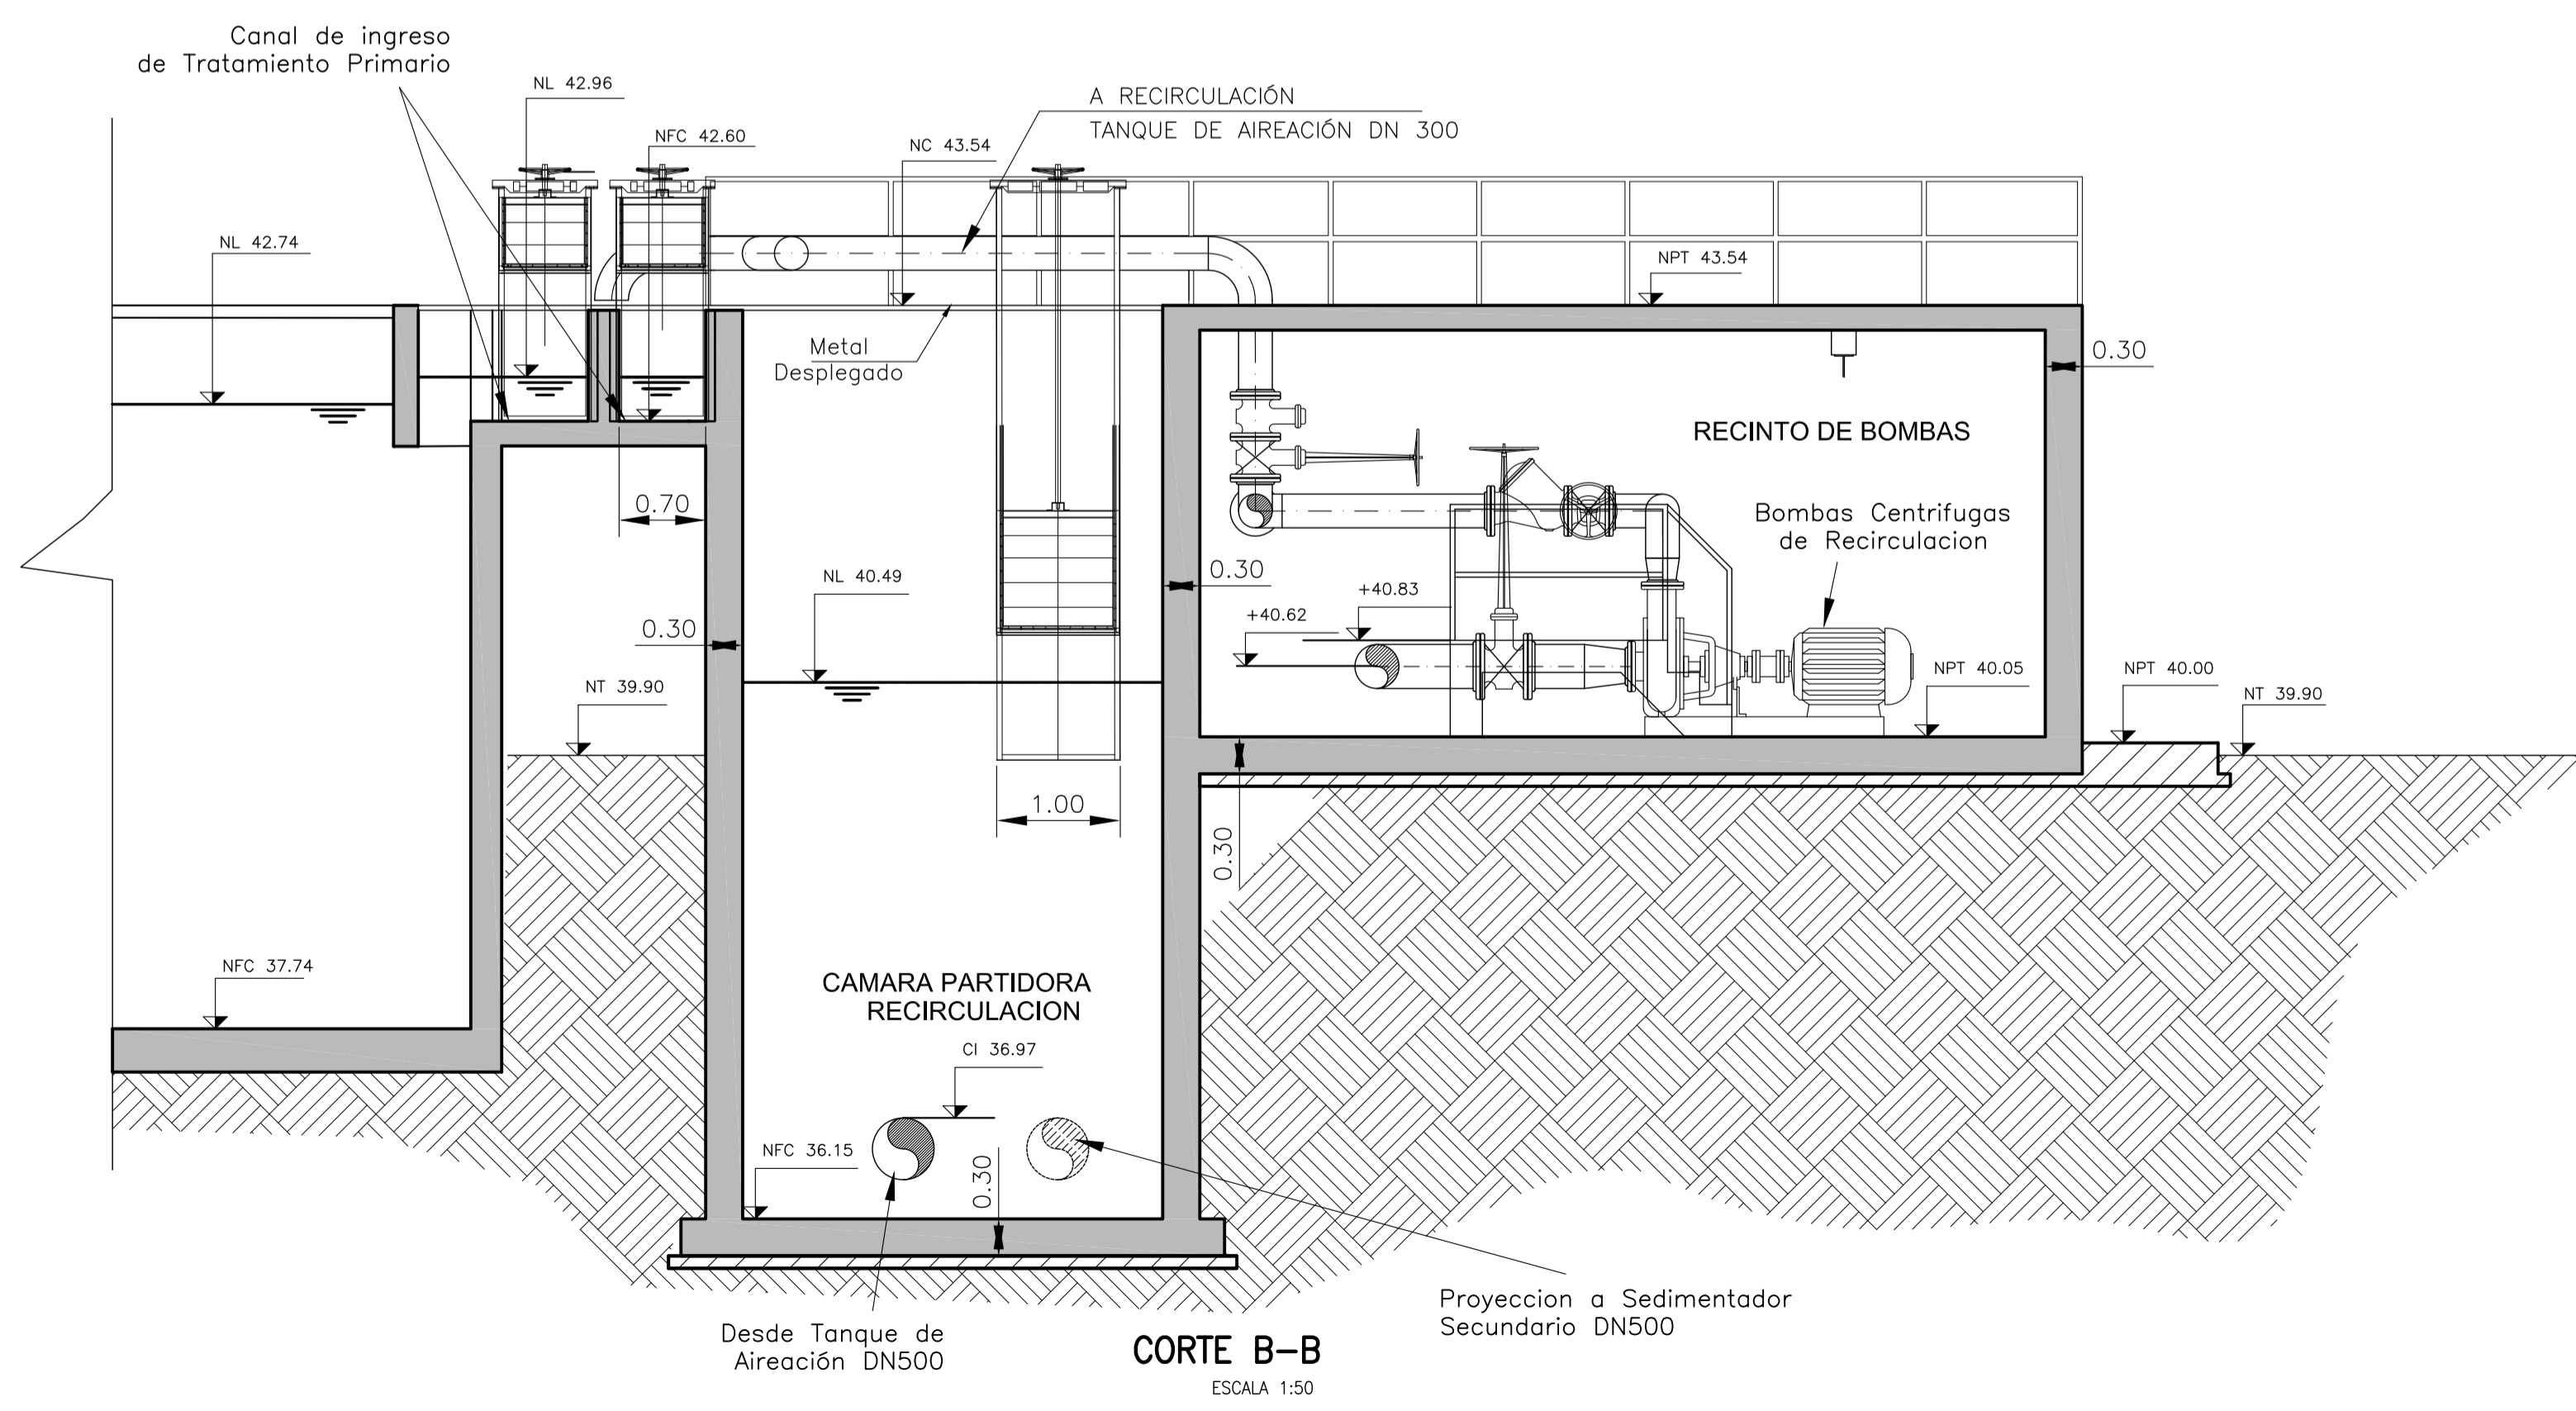

ENTE NACIONAL DE OBRAS HIDRICAS DE SANEAMIENTO



Obras: AMPLIACIÓN DE PLANTA DE TRATAMIENTO DE EFLUENTES CLOACALES Localidad de Saladillo	Tipo de plano: LICITACION	Revisó: GERENCIA TECNICA ENOBSA
	Escala: 1:50	Archivó: SA-PD-12.dwg
Plano de: CÁMARA PARTIDORA CORTES A-A y B-B	Fecha: JUNIO 2019	Plano N°: SA-PD-12