



PLANTA POR A-A
ESCALA 1:50

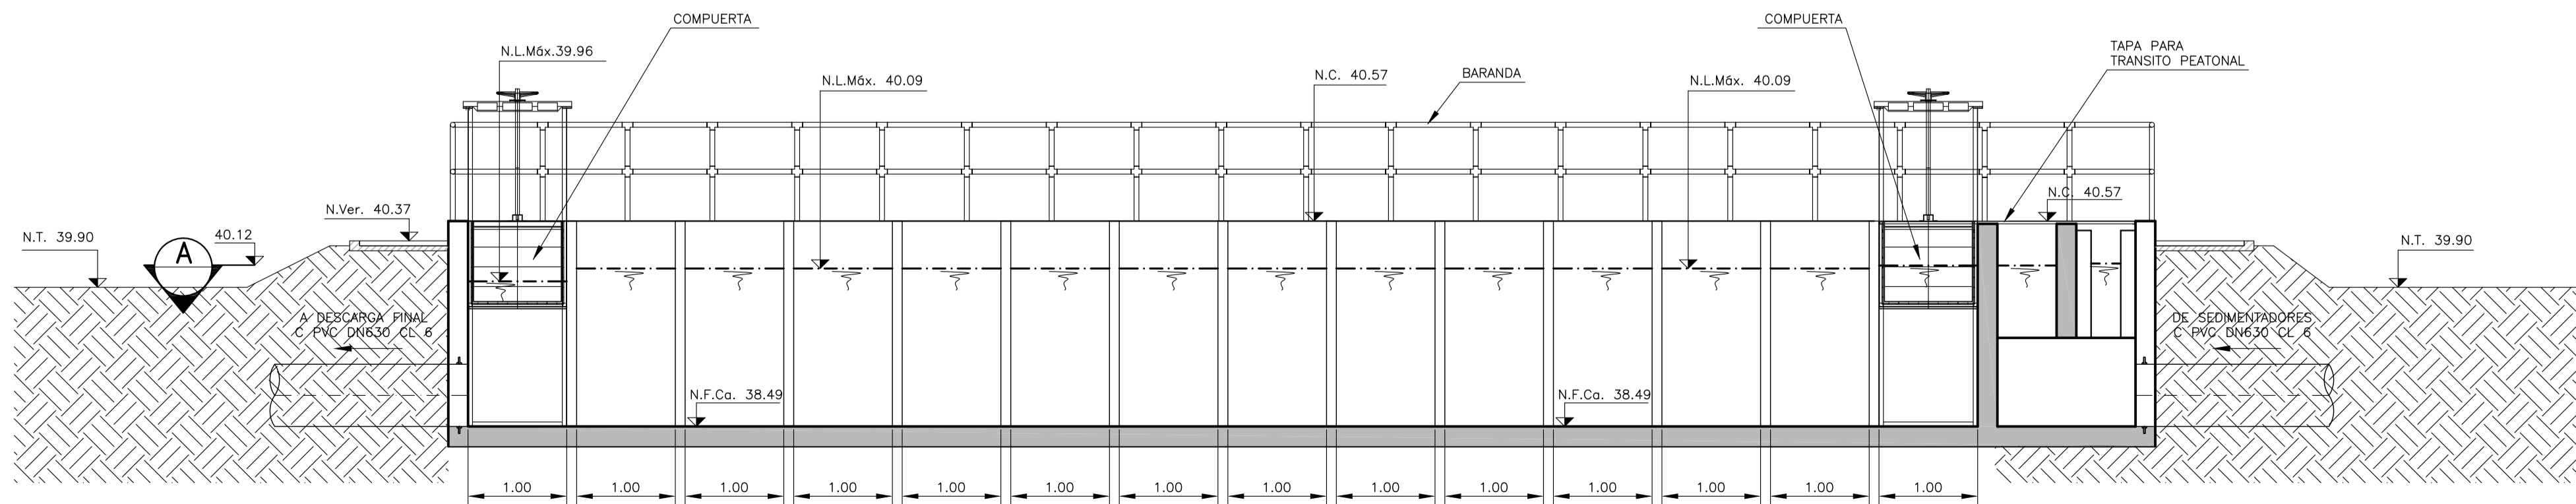

CORTE B-B
ESCALA 1:50

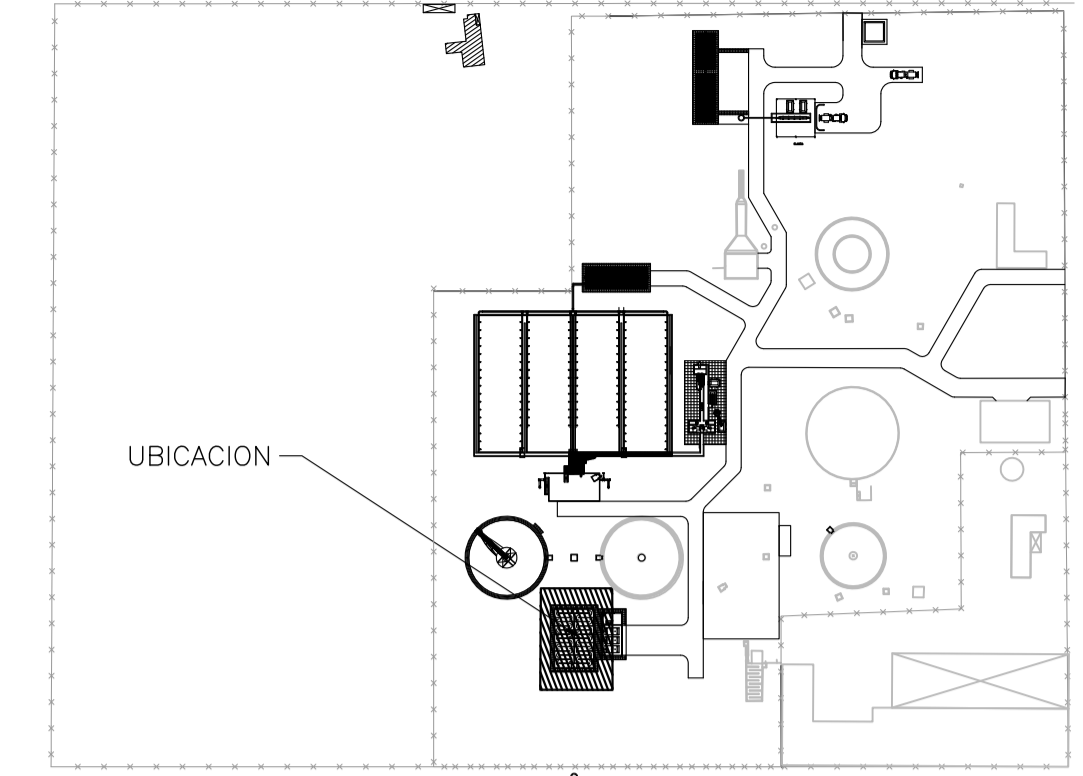

IMPLANTACION GENERAL

- REFERENCIAS:
- N.T.: NIVEL TERRENO NATURAL
 - N.T.: NIVEL TERRENO FINAL
 - N.F.Co.: NIVEL FONDO CANAL
 - N.F.: NIVEL FONDO
 - N.V.: NIVEL VERTEDERO
 - N.L.: NIVEL LIQUIDO
 - N.C.: NIVEL CORONAMIENTO ESTRUCTURA
 - C.L.: COTA DE INTRADOS DE CAÑERIA

- NOTA:
- 1) LAS DIMENSIONES DE LOS ELEMENTOS ESTRUCTURALES SON INDICATIVAS Y SE AJUSTARÁN EN FUNCION DEL CÁLCULO ESTRUCTURAL RESPECTIVO
 - 2) EL NIVEL 0.00 SE DEBERÁ REFERIR INSTITUTO GEOGRÁFICO MILITAR (I.G.M.) PARA EL PROYECTO EJECUTIVO

Ministerio del Interior,
Obras Públicas y Vivienda
Presidencia de la Nación

ENCHSA ENTE NACIONAL DE OBRAS HIDRICAS DE SANEAMIENTO

Buenos Aires
Provincia

Municipalidad de
SALADILLO
Provincia de Buenos Aires

Obras: AMPLIACIÓN DE PLANTA DE TRATAMIENTO DE EFLUENTES CLOACALES Localidad de Saladillo	Tipo de plano: LICITACION	Revisión: GERENCIA TECNICA ENCHSA
	Escala: 1:50	Archivo: SA-PD-14.dwg
Plano de: CÁMARA DE CONTACTO PLANTA Y CORTE	Fecha: JUNIO 2019	Plano N°: SA-PD-14