


IMPLANTACION GENERAL

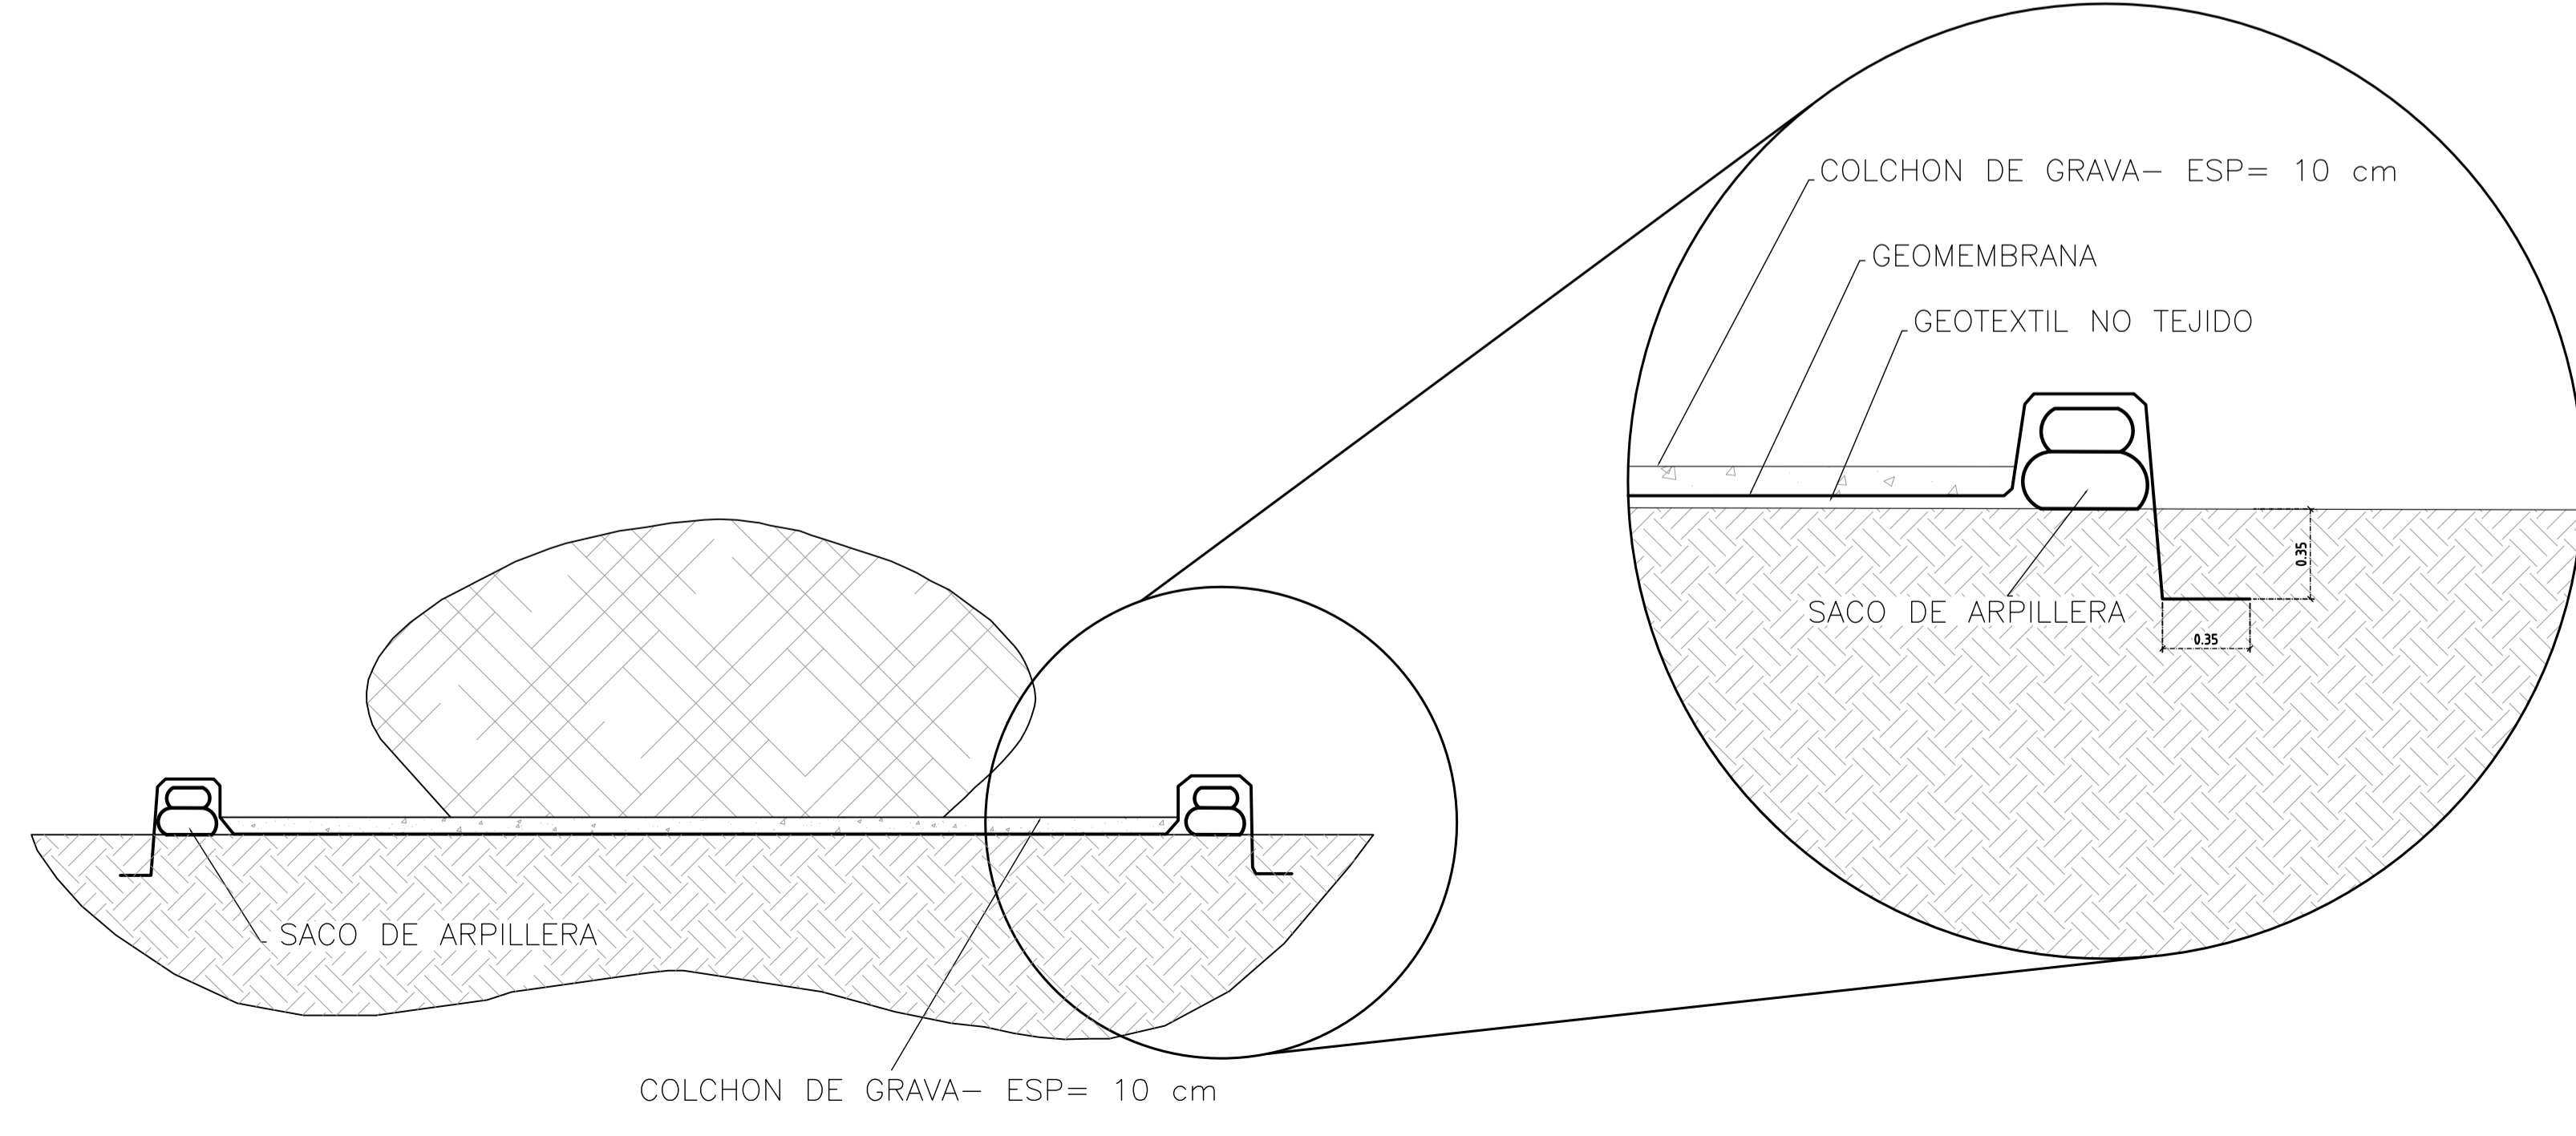

- NOTAS:**
- 1.- NPT: NIVEL DE PISO TERMINADO
NL : NIVEL DE LIQUIDO
 - 2.- TODOS LOS ESPESORES DE LAS ESTRUCTURAS Y LAS CARACTERÍSTICAS DE LAS FUNDACIONES SON ESTIMADAS. EL CONTRATISTA DEBERÁ REALIZAR LOS CÁLCULOS ESTRUCTURALES CORRESPONDIENTES PARA DEFINIR LOS MISMOS.

Ministerio del Interior,
Obras Públicas y Vivienda
Presidencia de la Nación

ENOHSA ENTE NACIONAL DE OBRAS HIDRICAS DE SANEAMIENTO

Buenos Aires
Provincia

Municipalidad de
SALADILLO
Provincia de Buenos Aires

Obra:	AMPLIACIÓN DE PLANTA DE TRATAMIENTO DE EFLUENTES CLOACALES Localidad de Saladillo	Tipo de plano:	LICITACION	Revisó:	GERENCIA TECNICA ENOHSA
Plano de:	SISTEMA DE DESHIDRATACIÓN (PLANO TIPO)	Escala:	S/E	Archivo:	SA-PD-15.dwg
		Fecha:	JUNIO 2019	Plano N°:	SA-PD-15