






PLANIMETRIA
Esc: 1 : 5.000

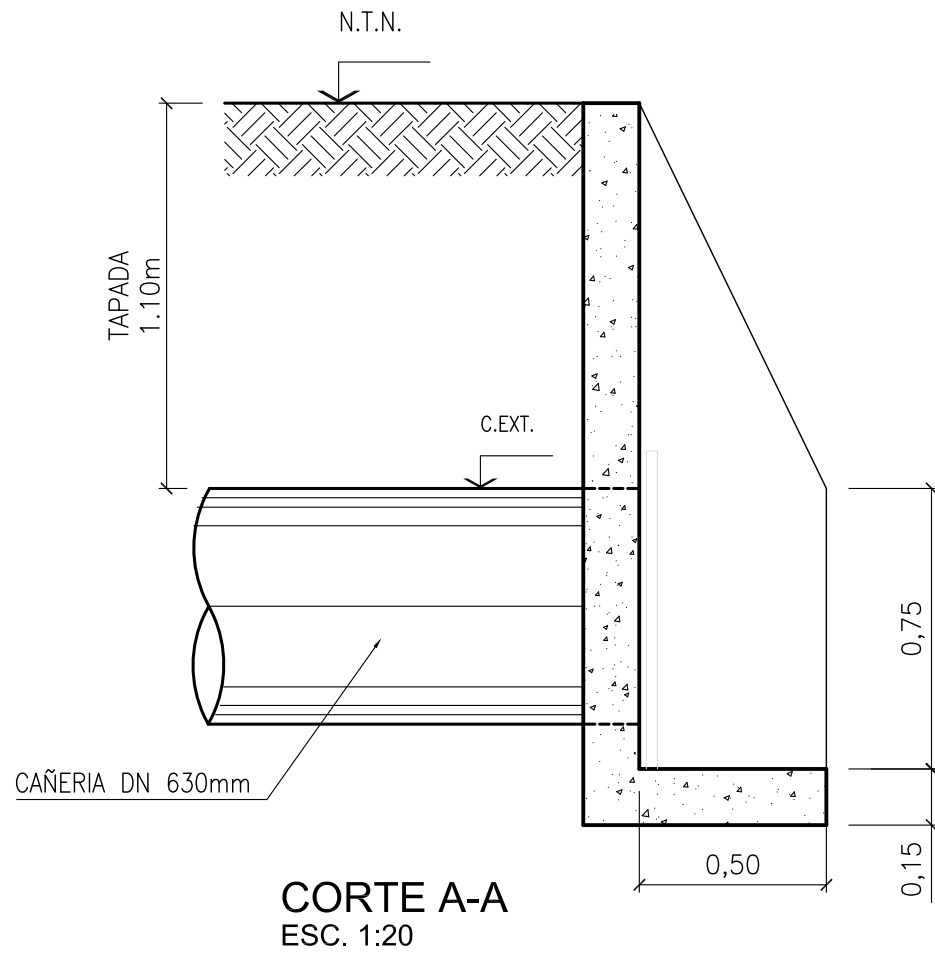


CORTE A-A
ESC. 1:20

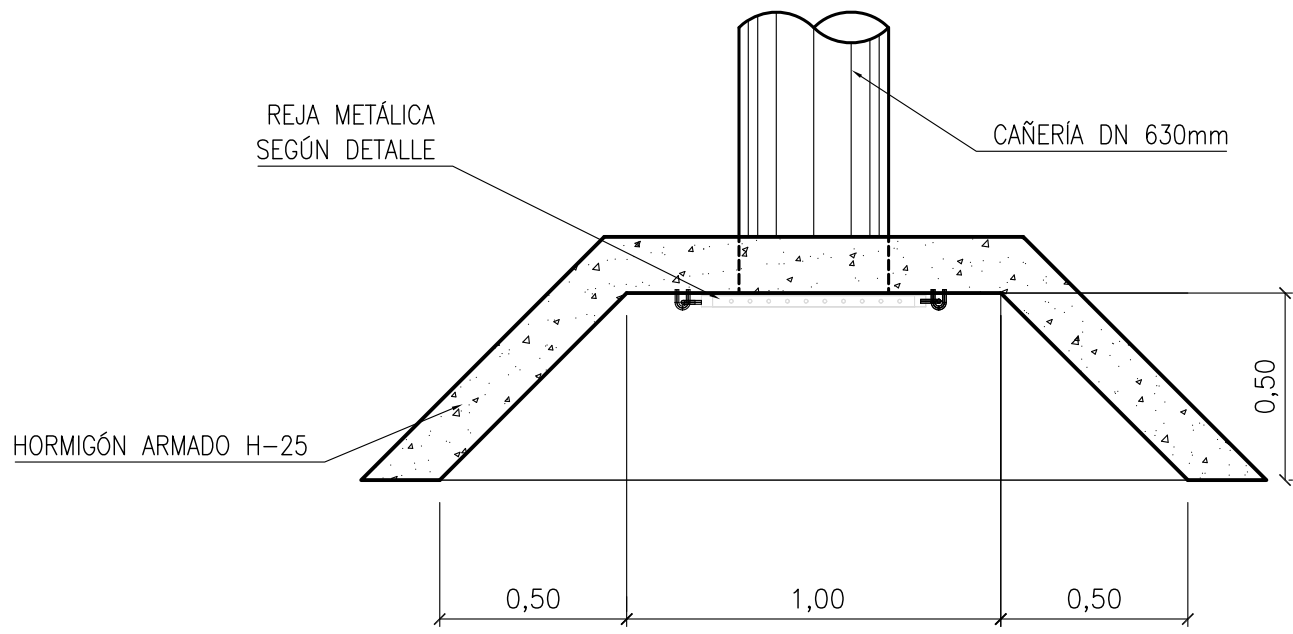

PLANTA
ESC. 1:20

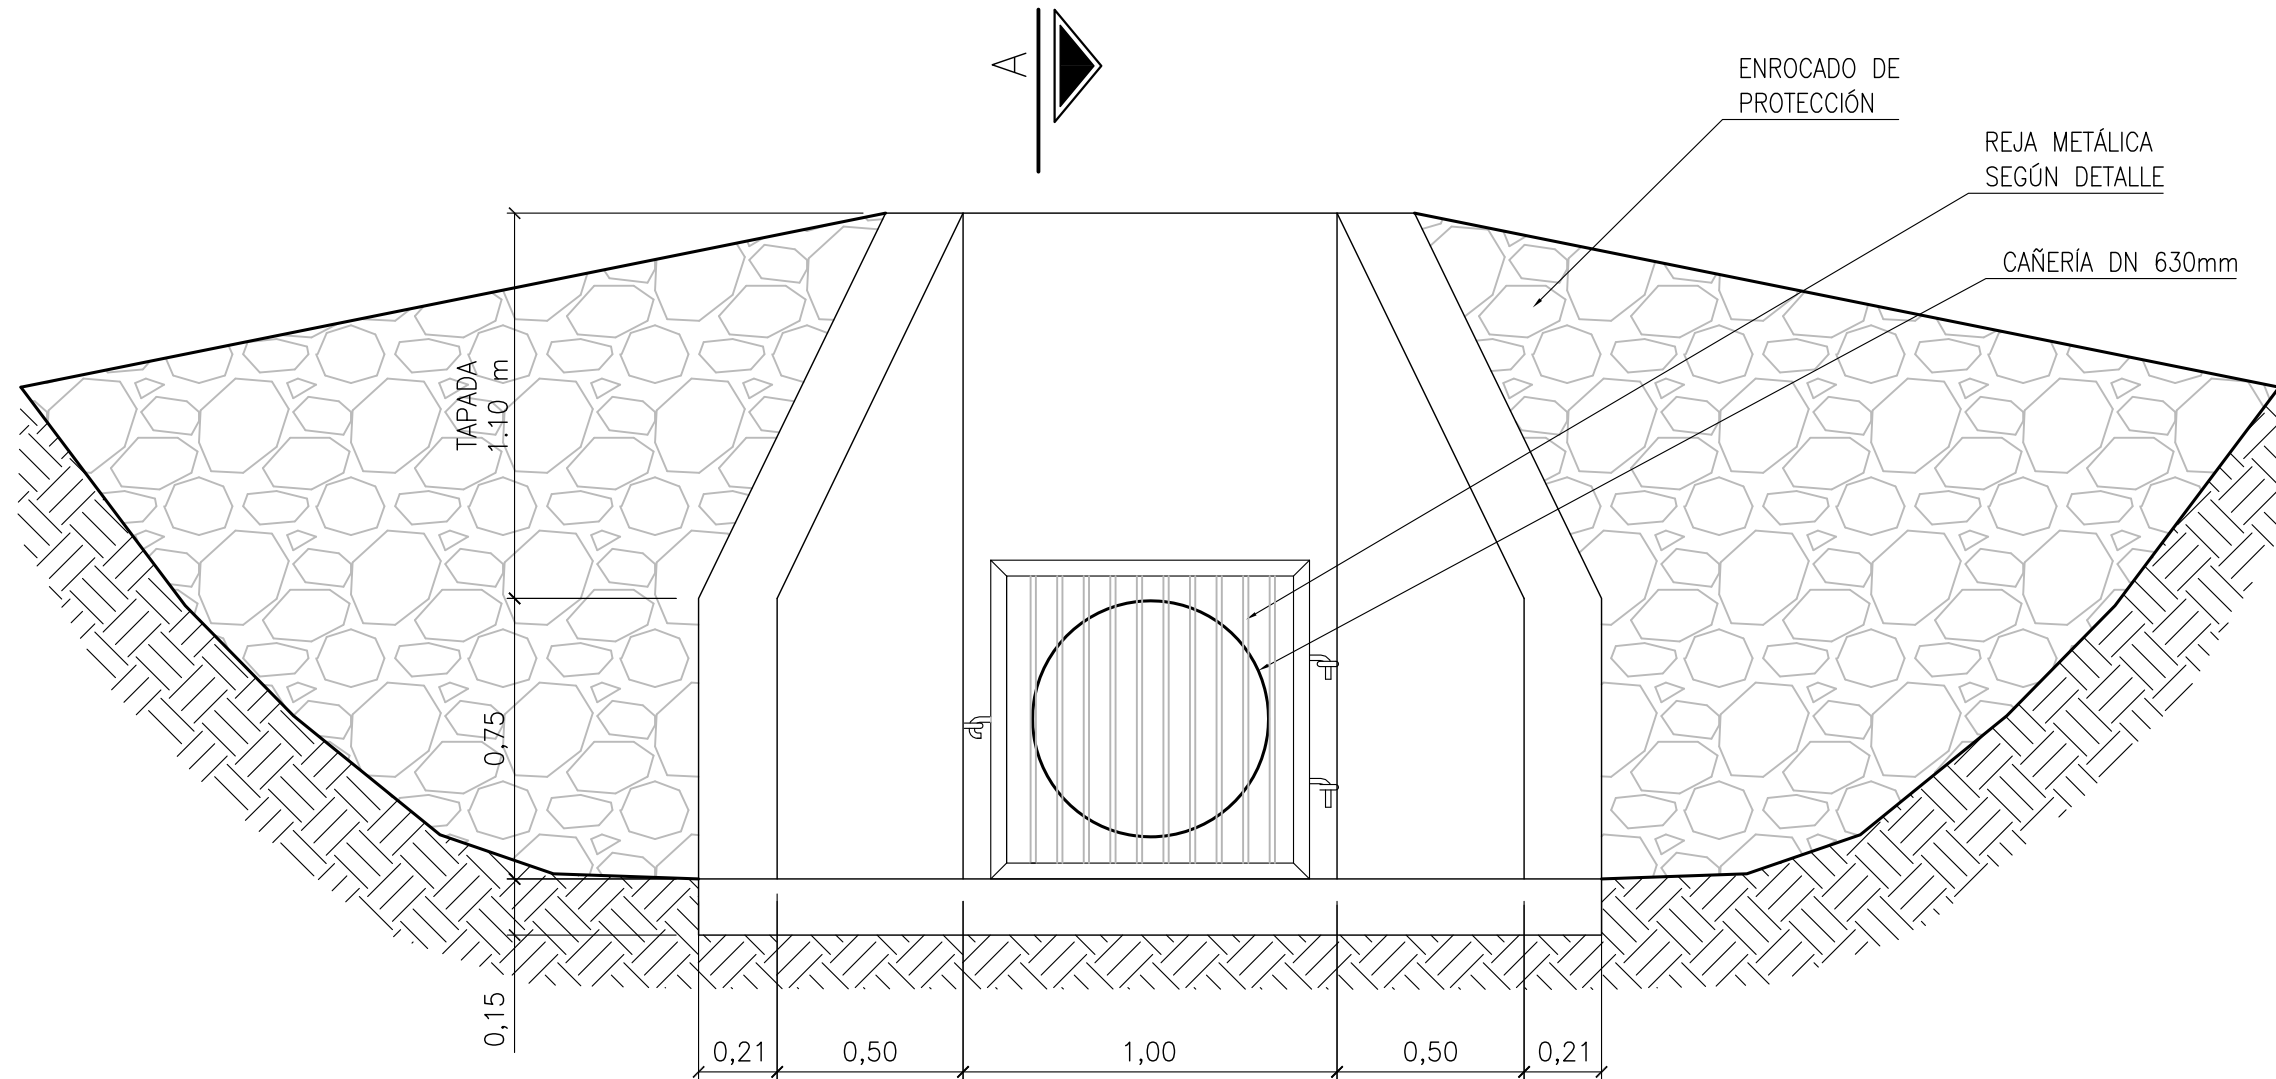

VISTA FRONTAL
ESC. 1:20

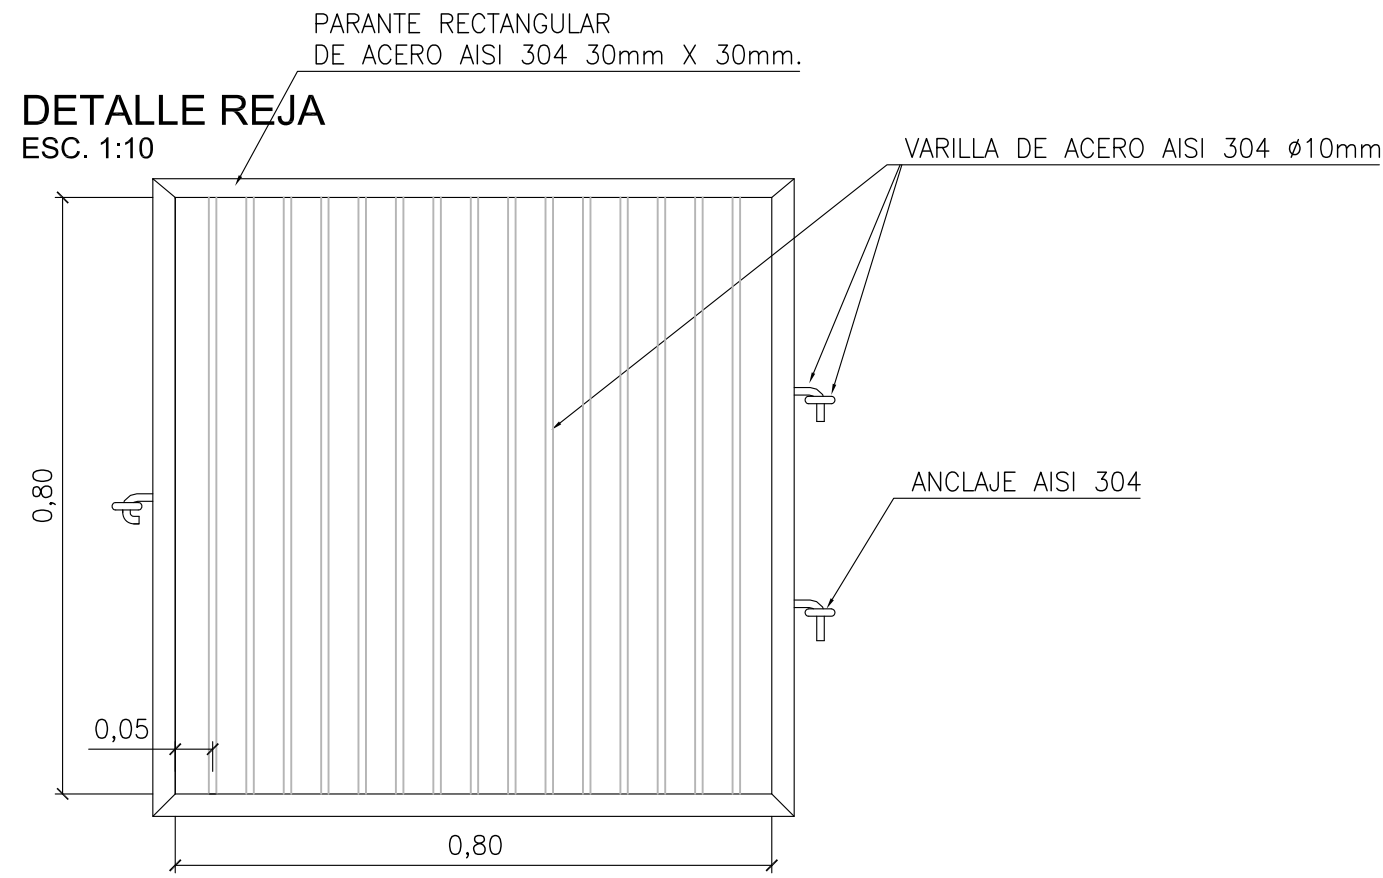

- NOTA:
- 1) LAS DIMENSIONES DE LOS ELEMENTOS ESTRUCTURALES SON INDICATIVAS Y SE AJUSTARÁN EN FUNCIÓN DEL CÁLCULO ESTRUCTURAL RESPECTIVO
 - 2) EL NIVEL 0.00 SE DEBERÁ REFERIR INSTITUTO GEOGRÁFICO MILITAR (I.G.M.) PARA EL PROYECTO EJECUTIVO

 ENTE NACIONAL DE OBRAS HÍDRICAS DE SANEAMIENTO			
 Buenos Aires Provincia			
 Municipalidad de SALADILLO Provincia de Buenos Aires			
Obras:	AMPLIACIÓN DE PLANTA DE TRATAMIENTO DE EFLUENTES CLOACALES Localidad de Saladillo	Tipo de plano:	LICITACIÓN
Revisó:	GERENCIA TÉCNICA ENOCHA	Escala:	INDICADAS
Plano de:	OBRA DE DESCARGA	Fecha:	JUNIO 2019
		Plano Nº:	SA-PD-16