




PLANTA
ESCALA 1:50

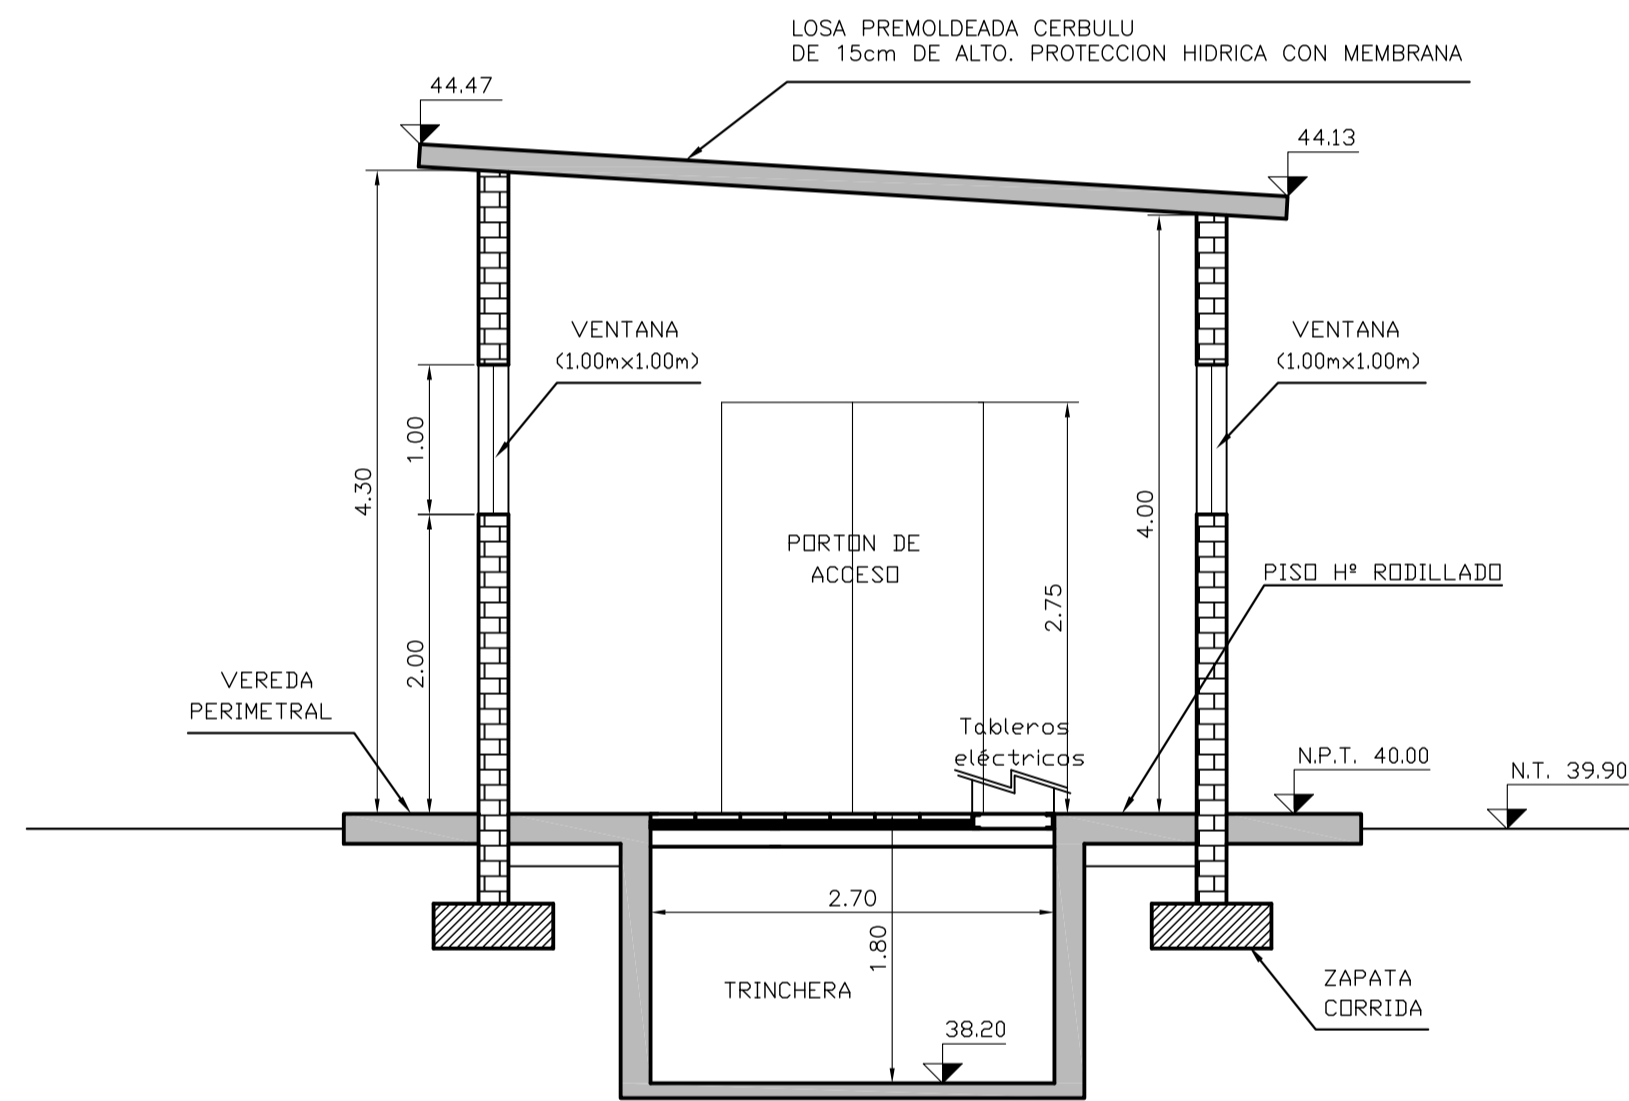


CORTE 3-3
ESCALA 1:50

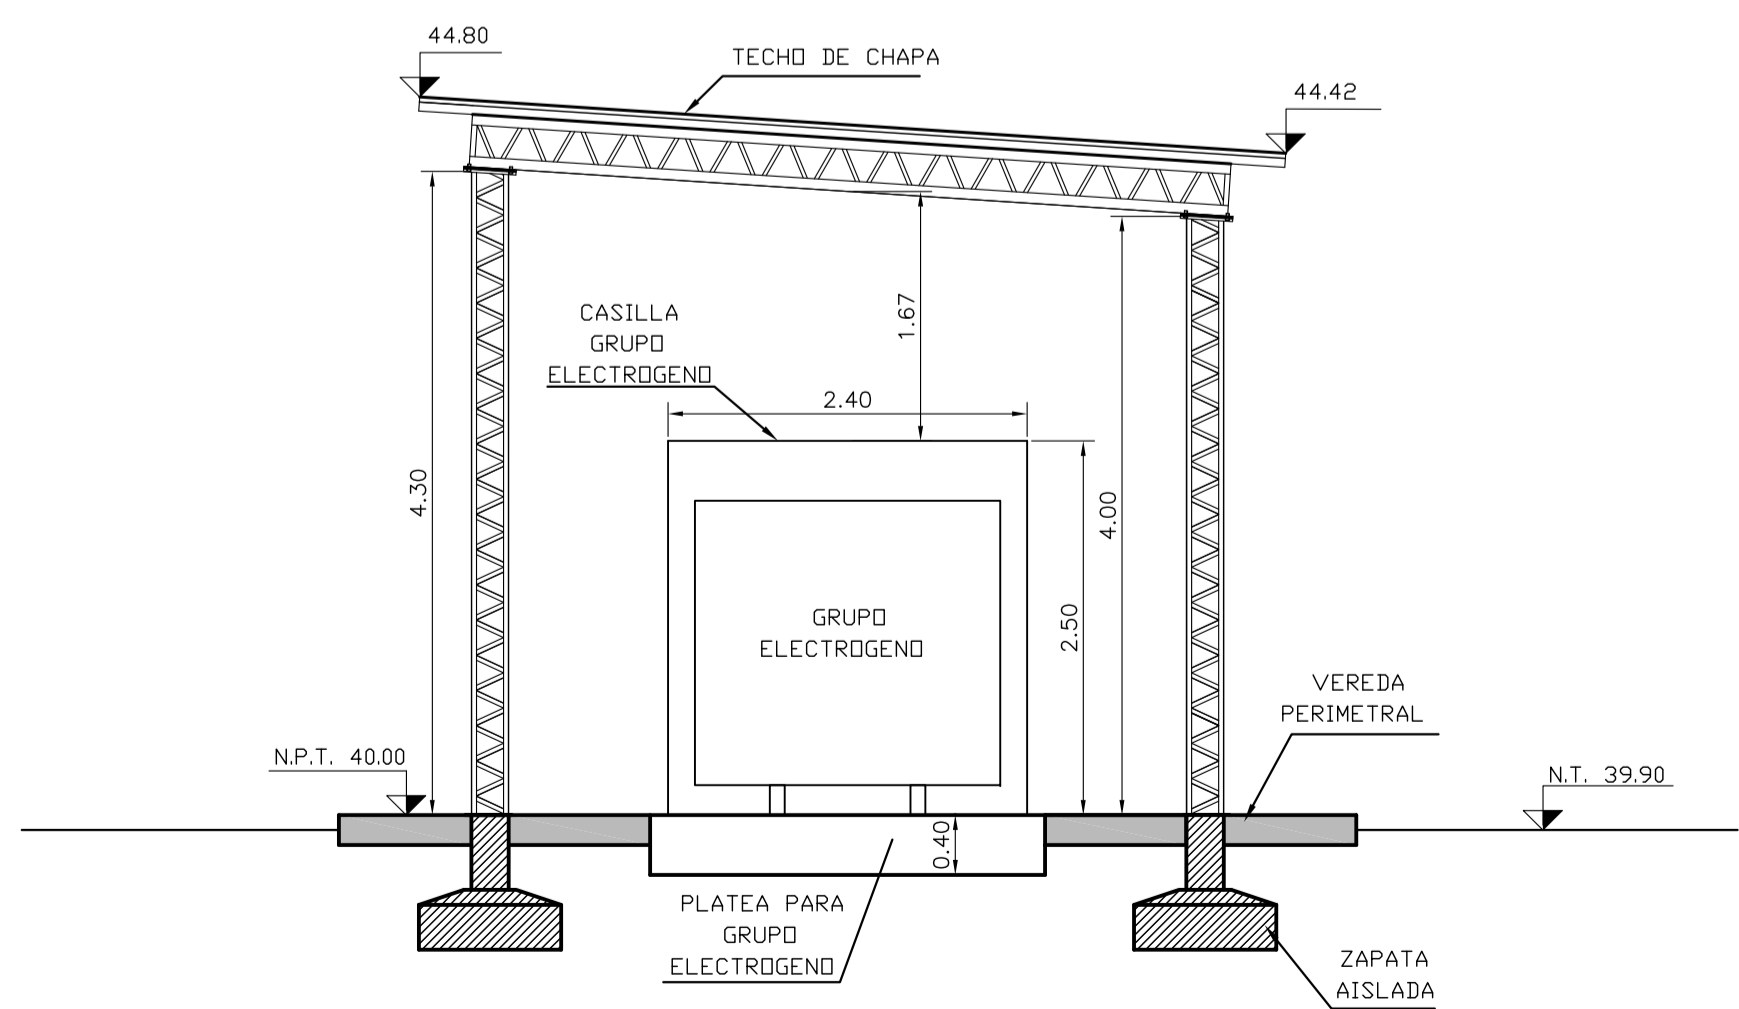

CORTE 1-1
ESCALA 1:50

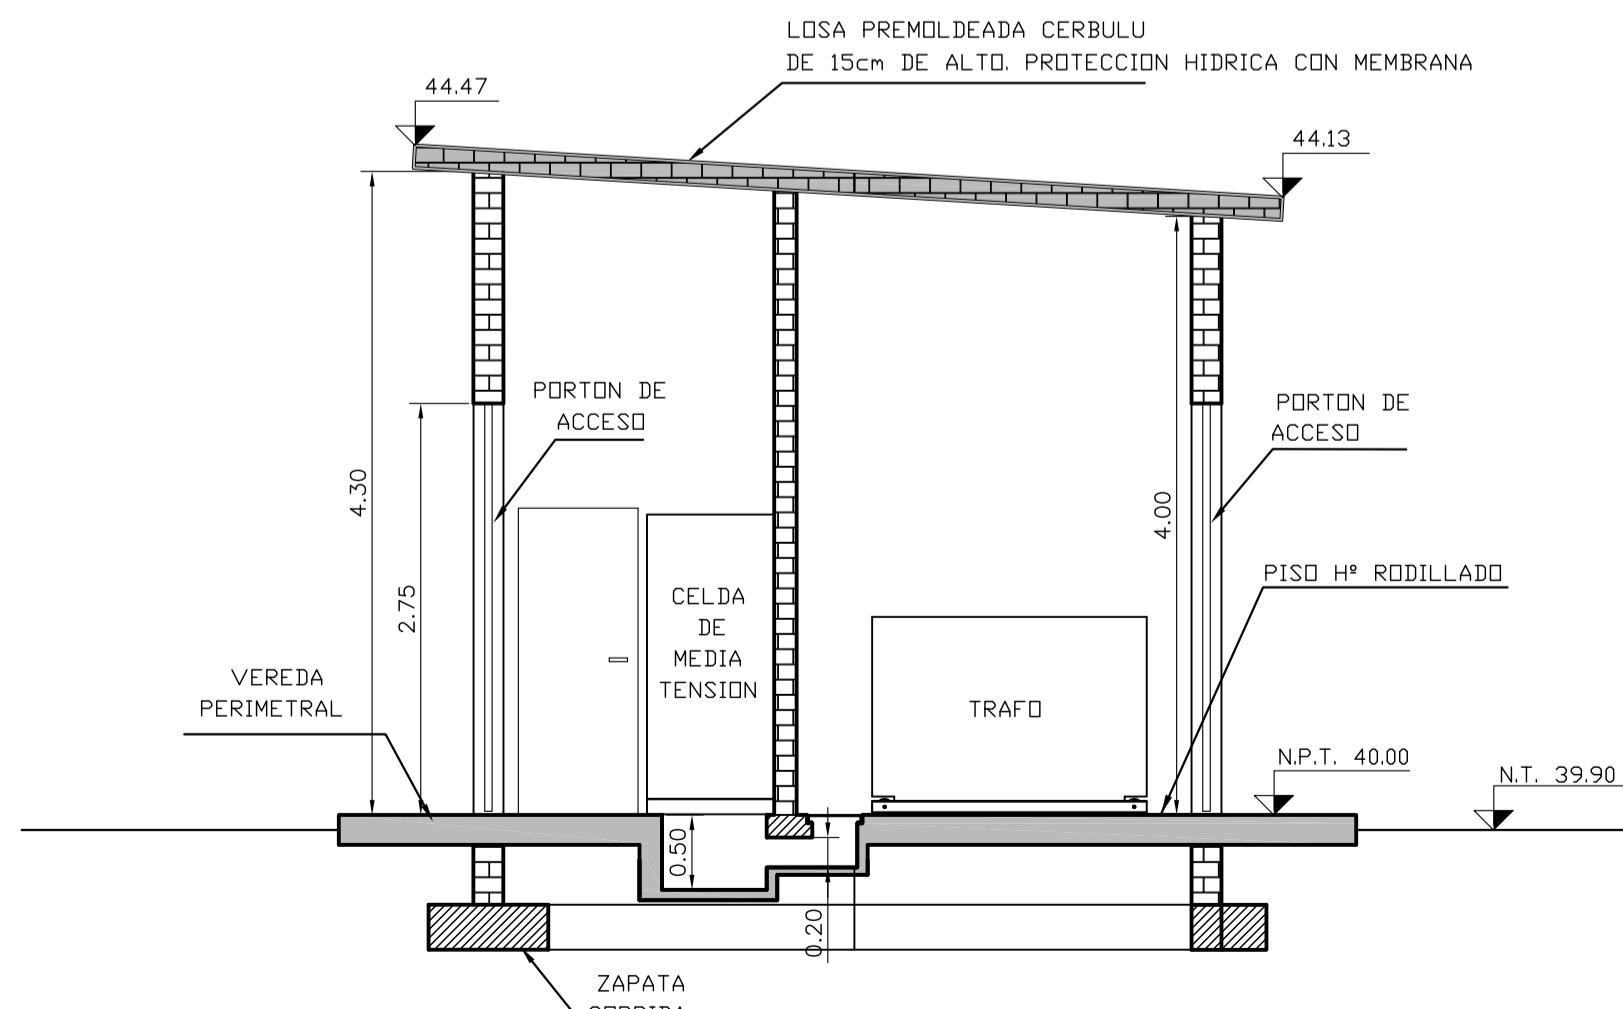

CORTE 2-2
ESCALA 1:50

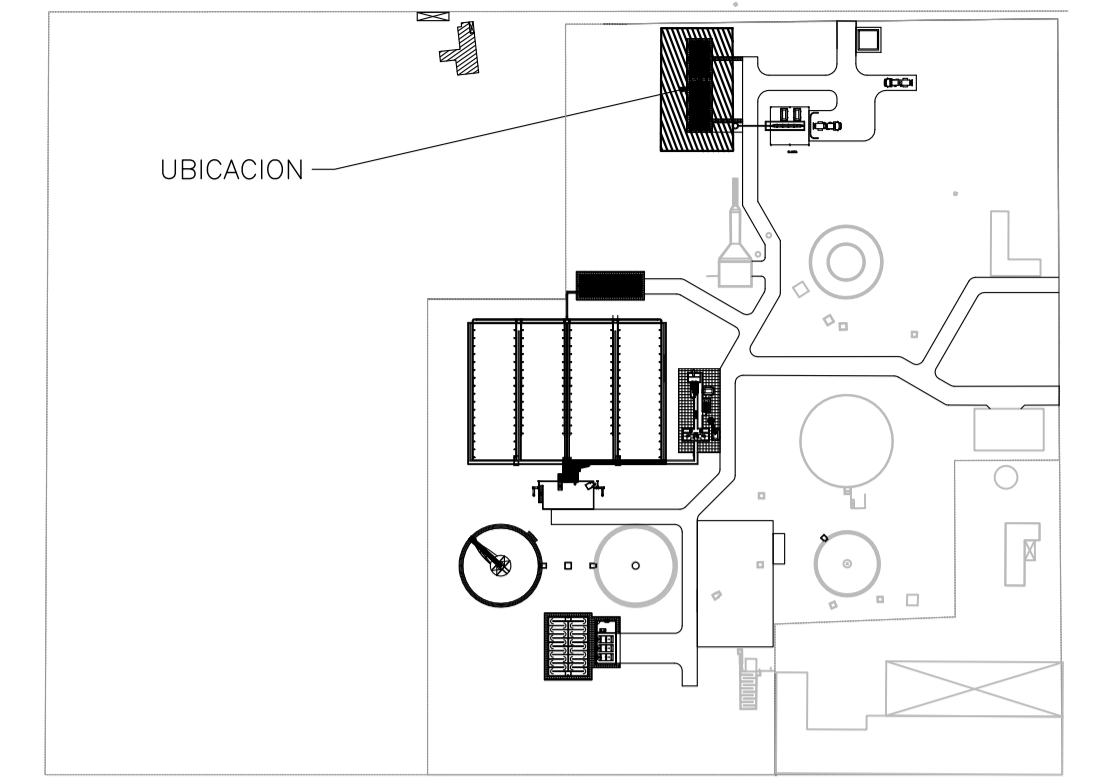

IMPLANTACION GENERAL

REFERENCIAS:

- N.T. : Nivel de Terreno.
- N.Ver. : Nivel vereda Perimetral
- N.L. : Nivel Liquido.
- N.V. : Nivel Umbral Vertedero.
- N.F. : Nivel de fondo.
- N.F.C. : Nivel fondo de cámara.
- N.P.T. : Nivel piso terminado.
- N.L.F. : Nivel losa de fondo.
- C.I. : Cota Intrados.
- D.N. : Diámetro nominal.
- : Sentido del Flujo de agua.
- ↘ : Pendiente Contrapiso.

NOTAS:

- 1.- NPT: NIVEL DE PISO TERMINADO
NL : NIVEL DE LIQUIDO
- 2.- TODOS LOS ESPESORES DE LAS ESTRUCTURAS Y LAS CARACTERISTICAS DE LAS FUNDACIONES SON ESTIMADAS. EL CONTRATISTA DEBERA REALIZAR LOS CALCULOS ESTRUCTURALES CORRESPONDIENTES PARA DEFINIR LOS MISMOS.



ENCHSA ENTE NACIONAL DE OBRAS HIDRICAS DE SANEAMIENTO



Obras de:	AMPLIACIÓN DE PLANTA DE TRATAMIENTO DE EFLUENTES CLOACALES Localidad de Saladillo	Tipo de plano:	LICITACION	Revisó:	GERENCIA TECNICA ENCHSA
		Escala:	1:50	Archivó:	SA-PD-18.dwg
Plano de:	EDIFICIO ELECTRICO PLANTA Y CORTES	Fecha:	JUNIO 2019	Plano Nº:	SA-PD-18