

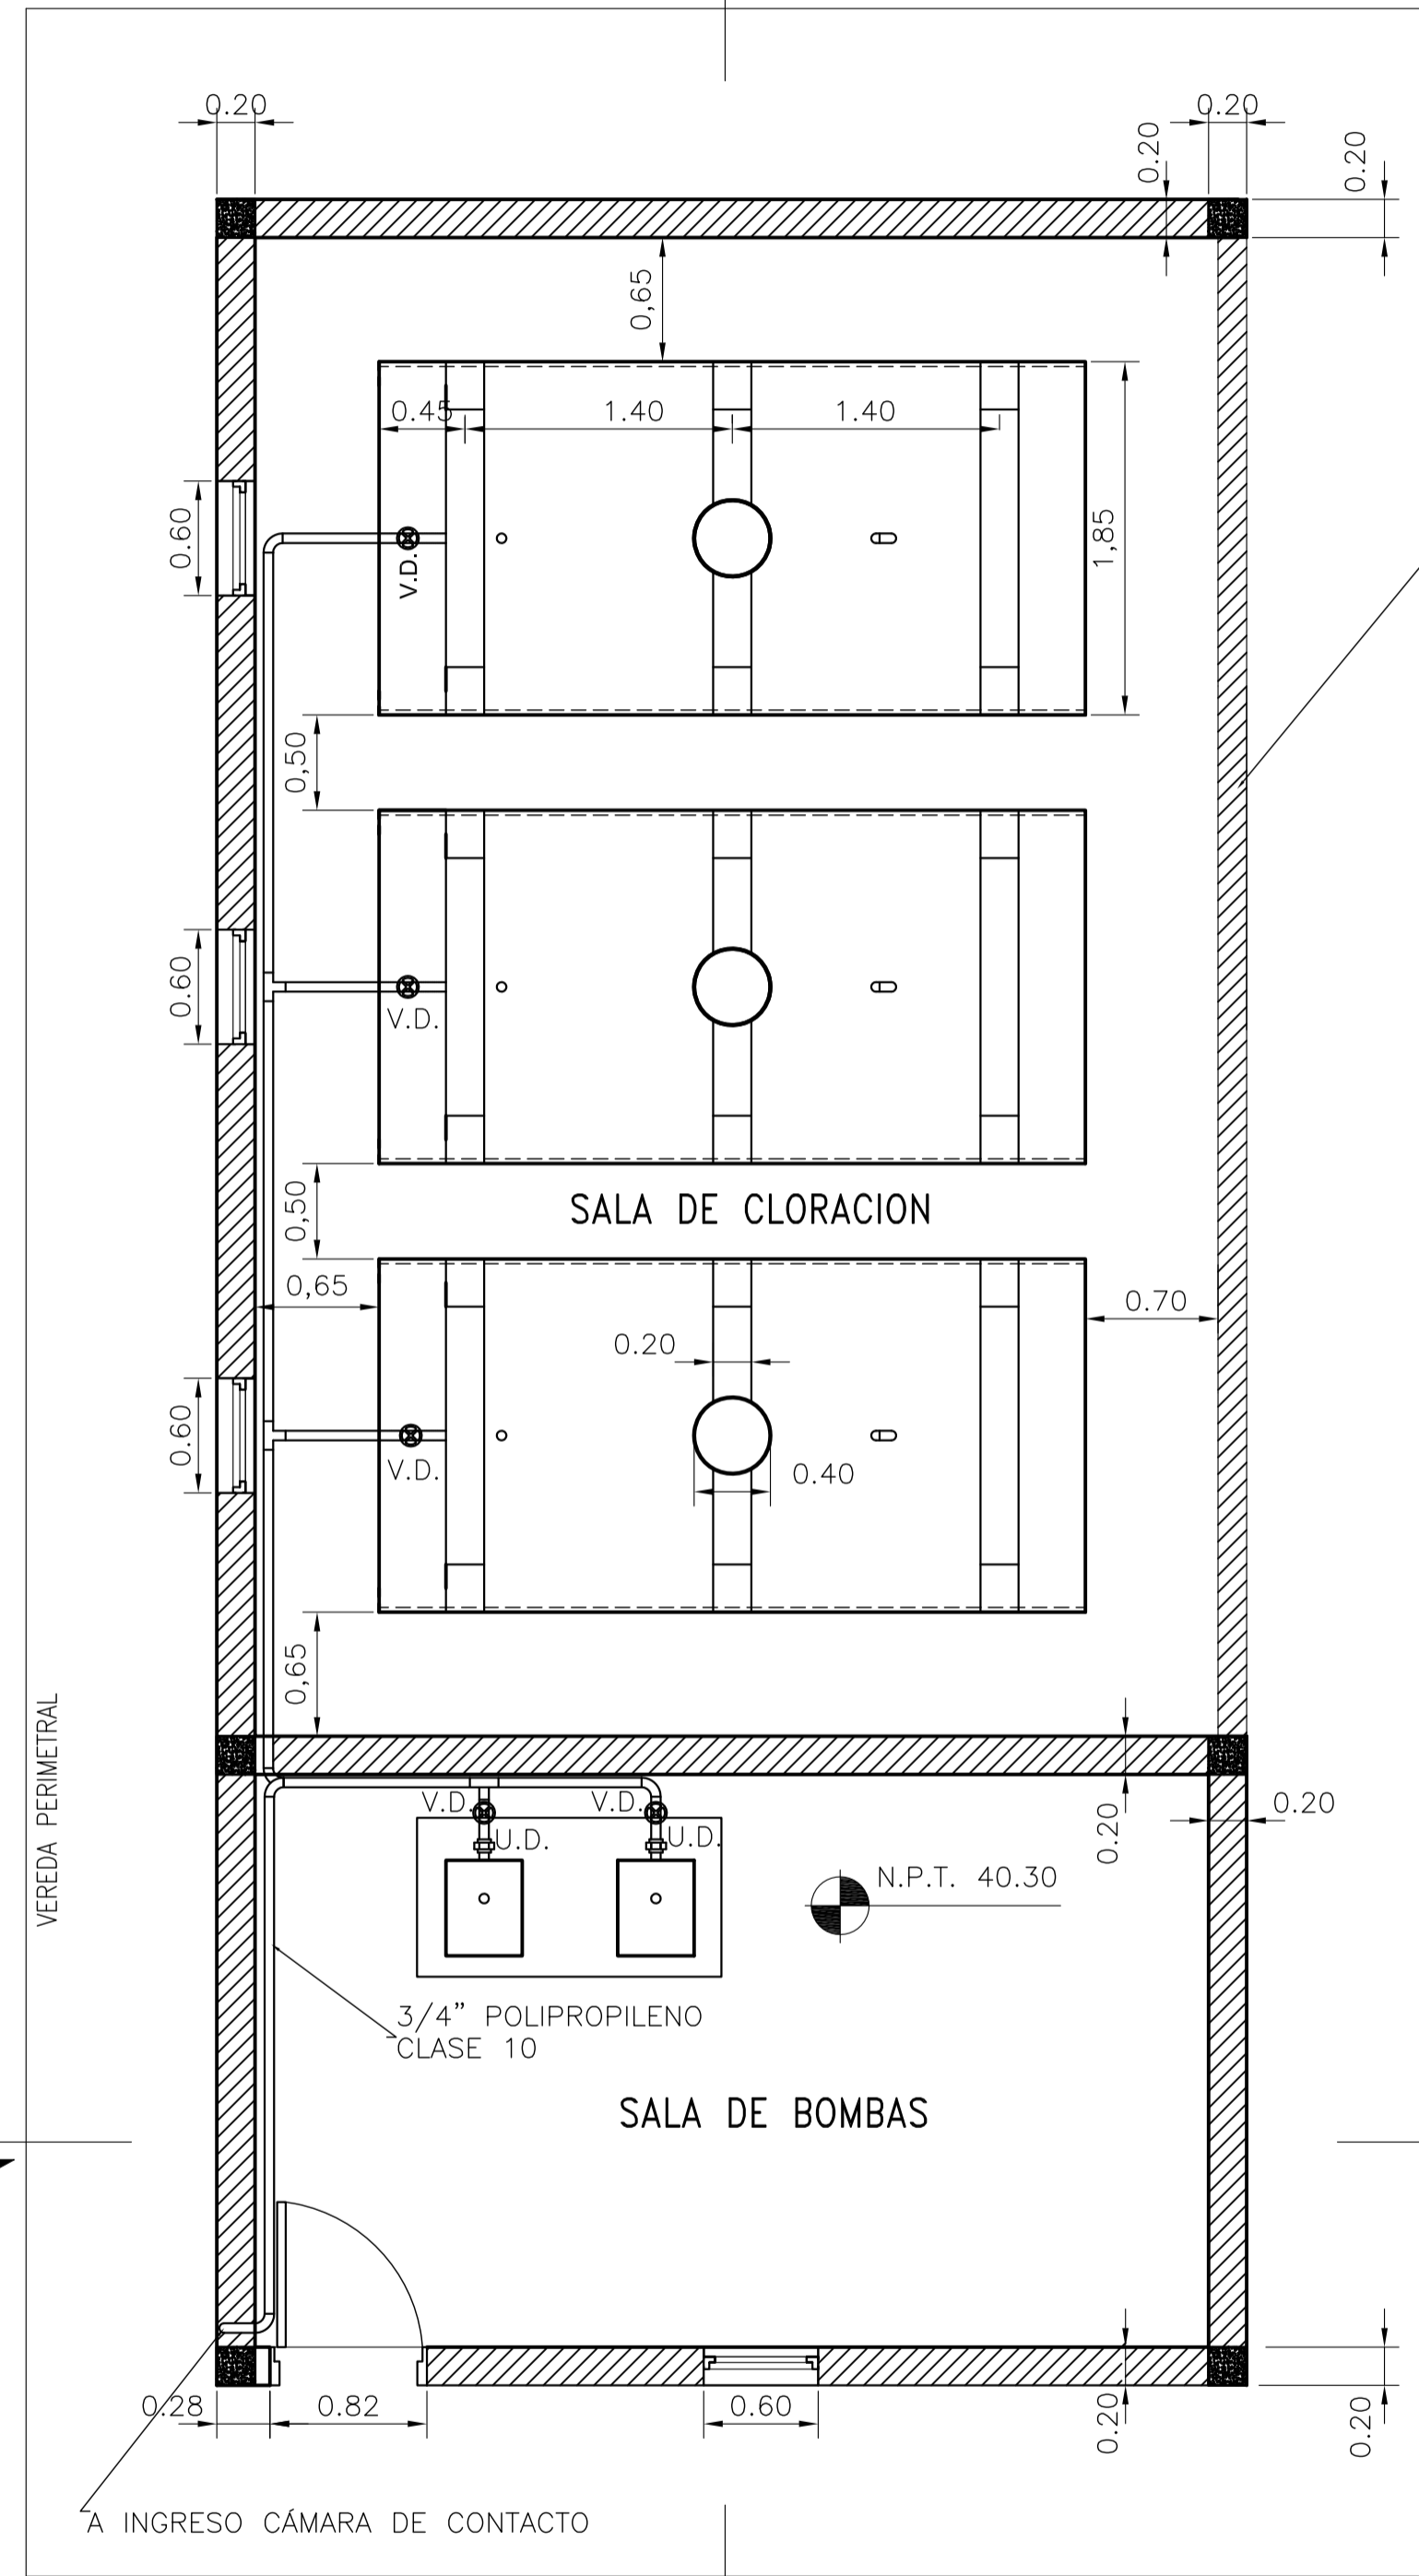


PLANTA
ESCALA 1:50

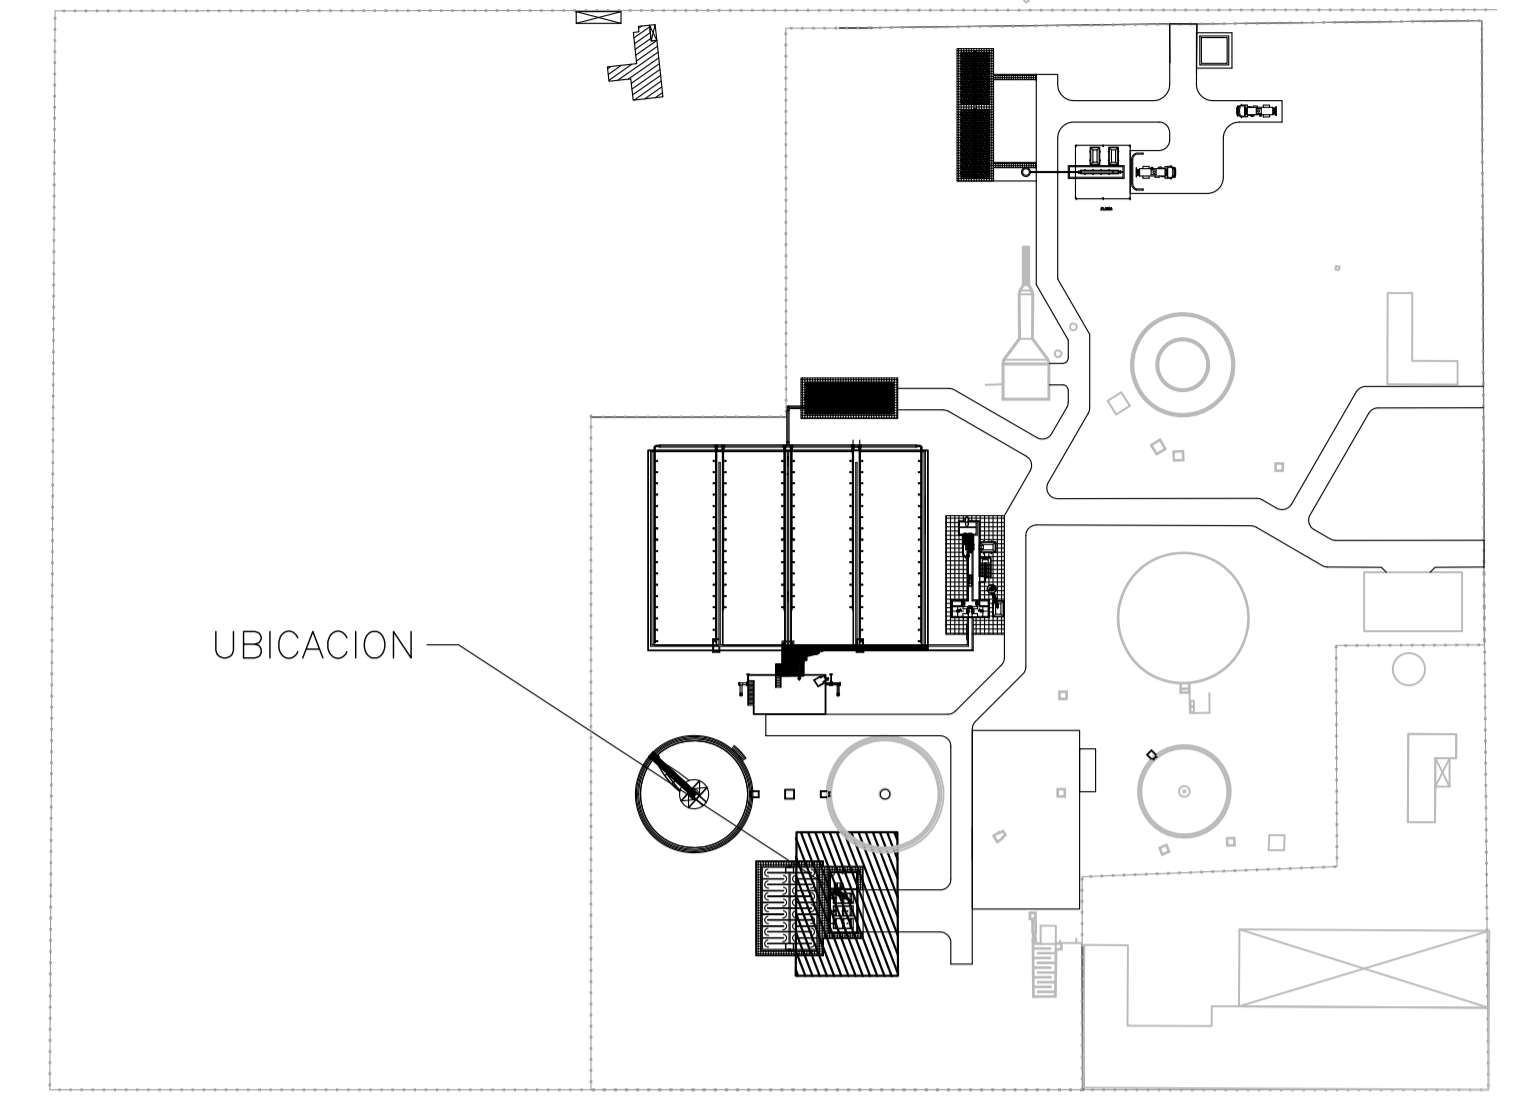

PARED DE MAMPOSTERÍA
CON REVOQUE IMPERMEABLE
CON CERECITA ESPESOR 20 CM
ALTURA 40 CM
PARA CONTENCIÓN DE DERRAMES

PLANTA DE TECHO
ESCALA 1:50

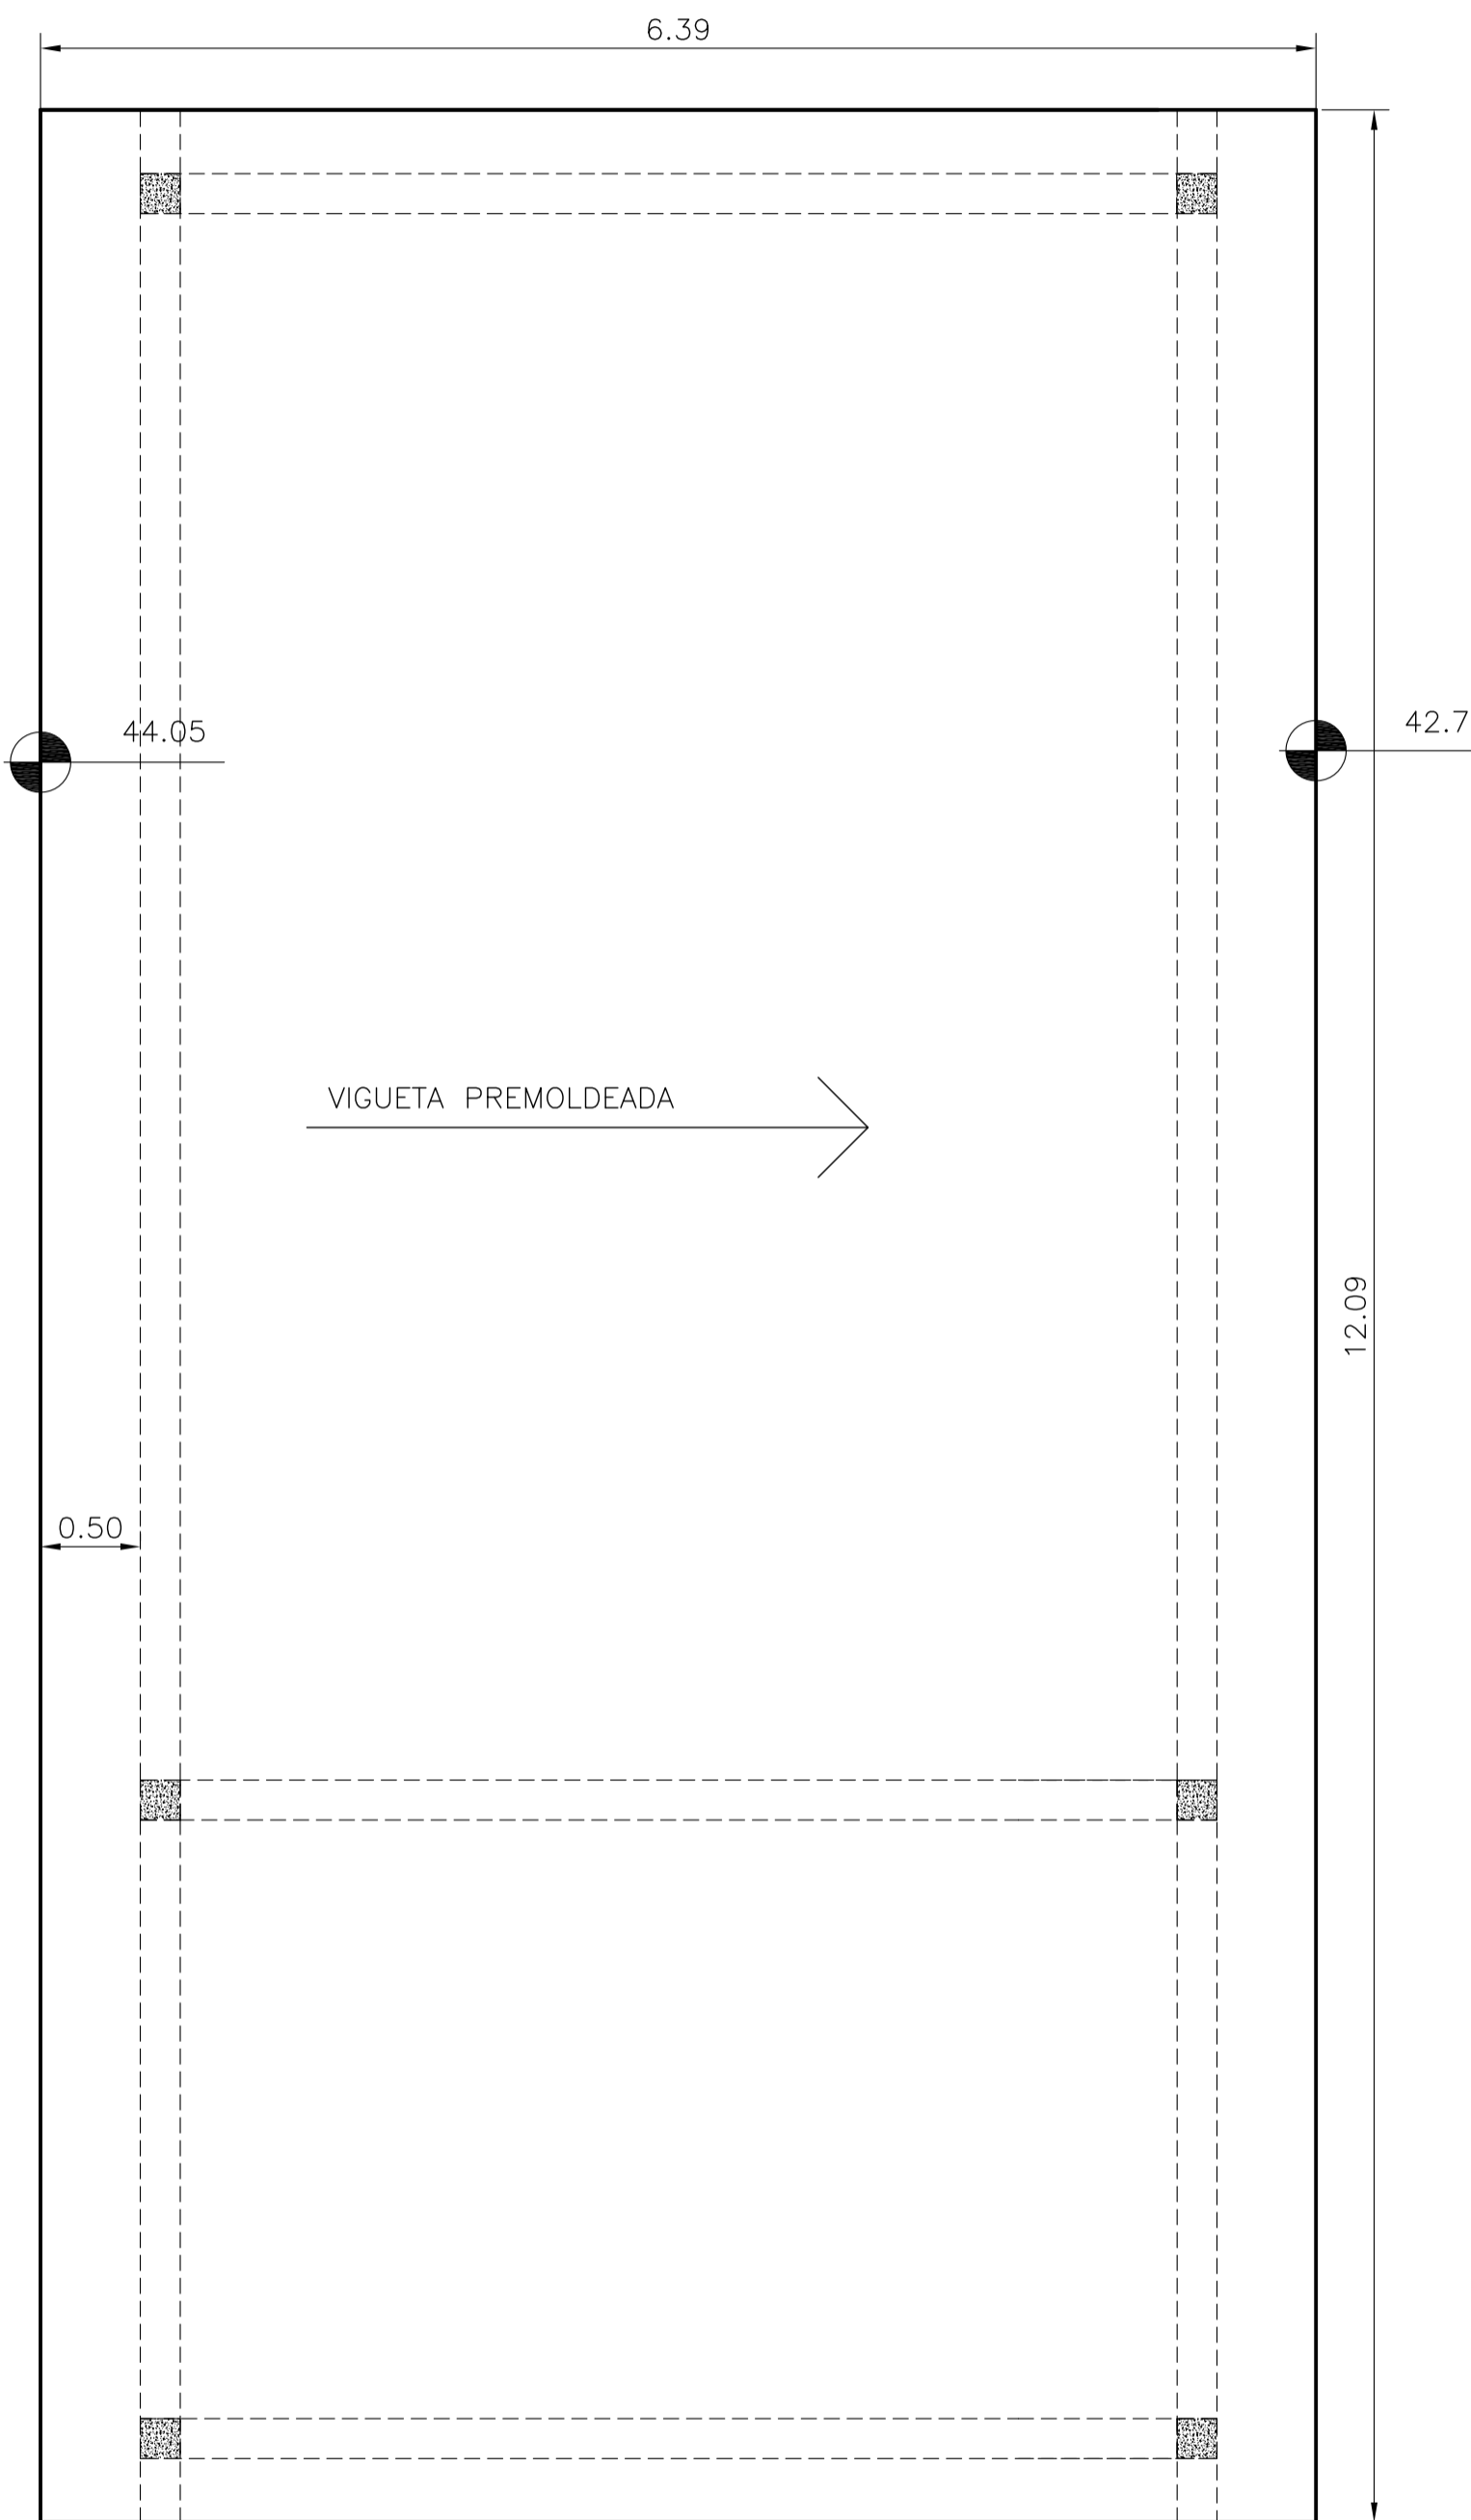

IMPLANTACION GENERAL

NOTAS:

- 1.- NPT: NIVEL DE PISO TERMINADO
NL : NIVEL DE LIQUIDO
- 2.- TODOS LOS ESPESORES DE LAS ESTRUCTURAS Y LAS CARACTERÍSTICAS DE LAS FUNDACIONES SON ESTIMADAS.
EL CONTRATISTA DEBERÁ REALIZAR LOS CÁLCULOS ESTRUCTURALES CORRESPONDIENTES PARA DEFINIR LOS MISMOS.



ENOHSA ENTE NACIONAL DE OBRAS HIDRICAS DE SANEAMIENTO



Obra: AMPLIACIÓN DE PLANTA DE TRATAMIENTO DE
EFLUENTES CLOACALES
Localidad de Saladillo

Tipo de plano:
LICITACION

Revisó: GERENCIA TECNICA
ENOHSA

Escala: 1:50

Archivo: SA-PD-19.dwg

Plano de: LOCAL DE CLORACION
PLANTA

Fecha: JUNIO 2019

Plano N°: SA-PD-19