




CORTE A-A

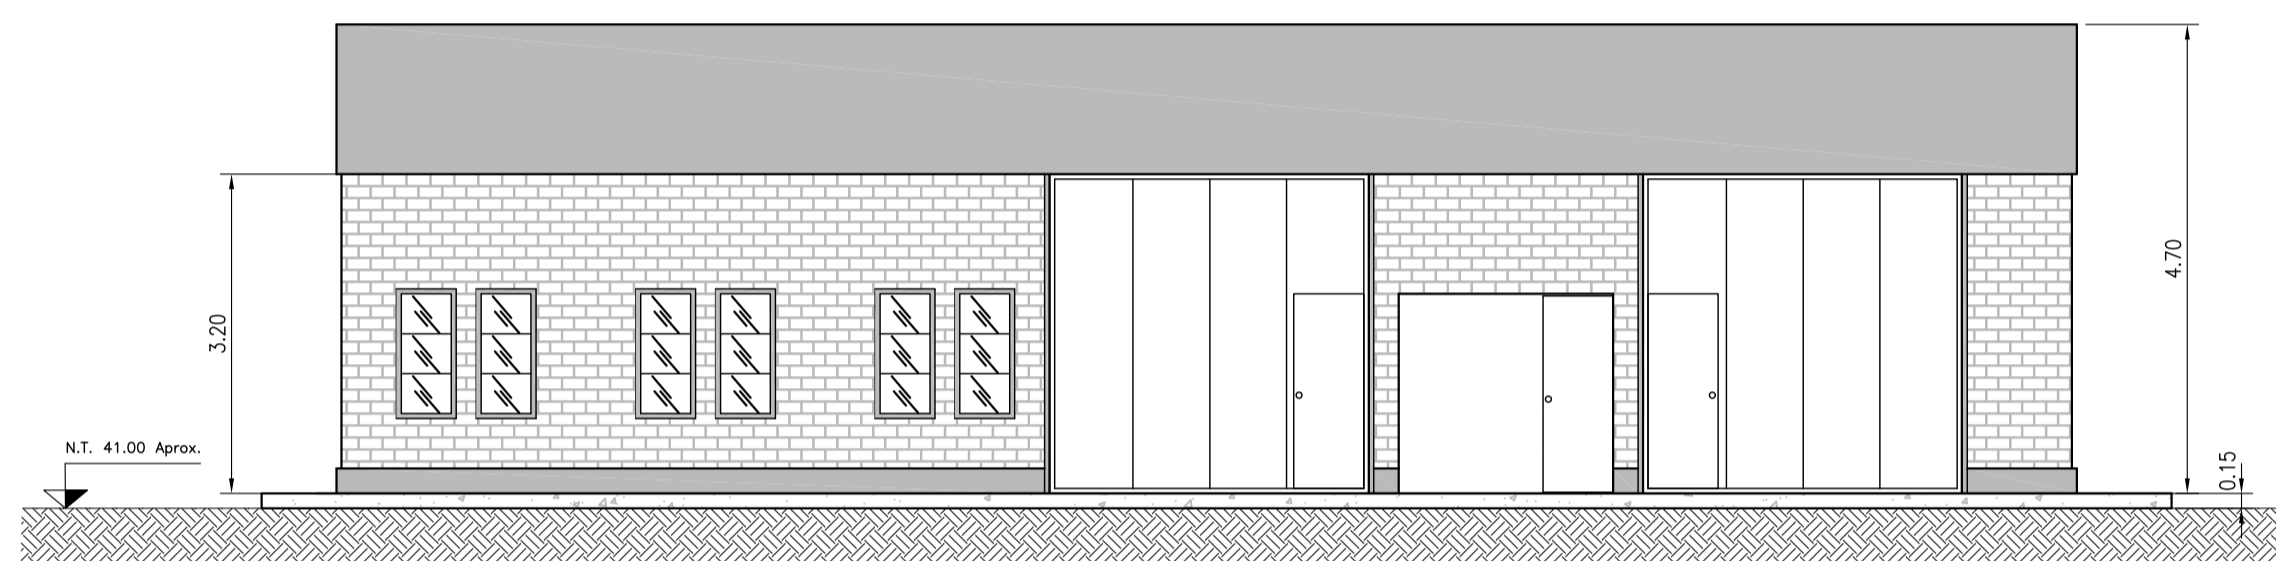

VISTA

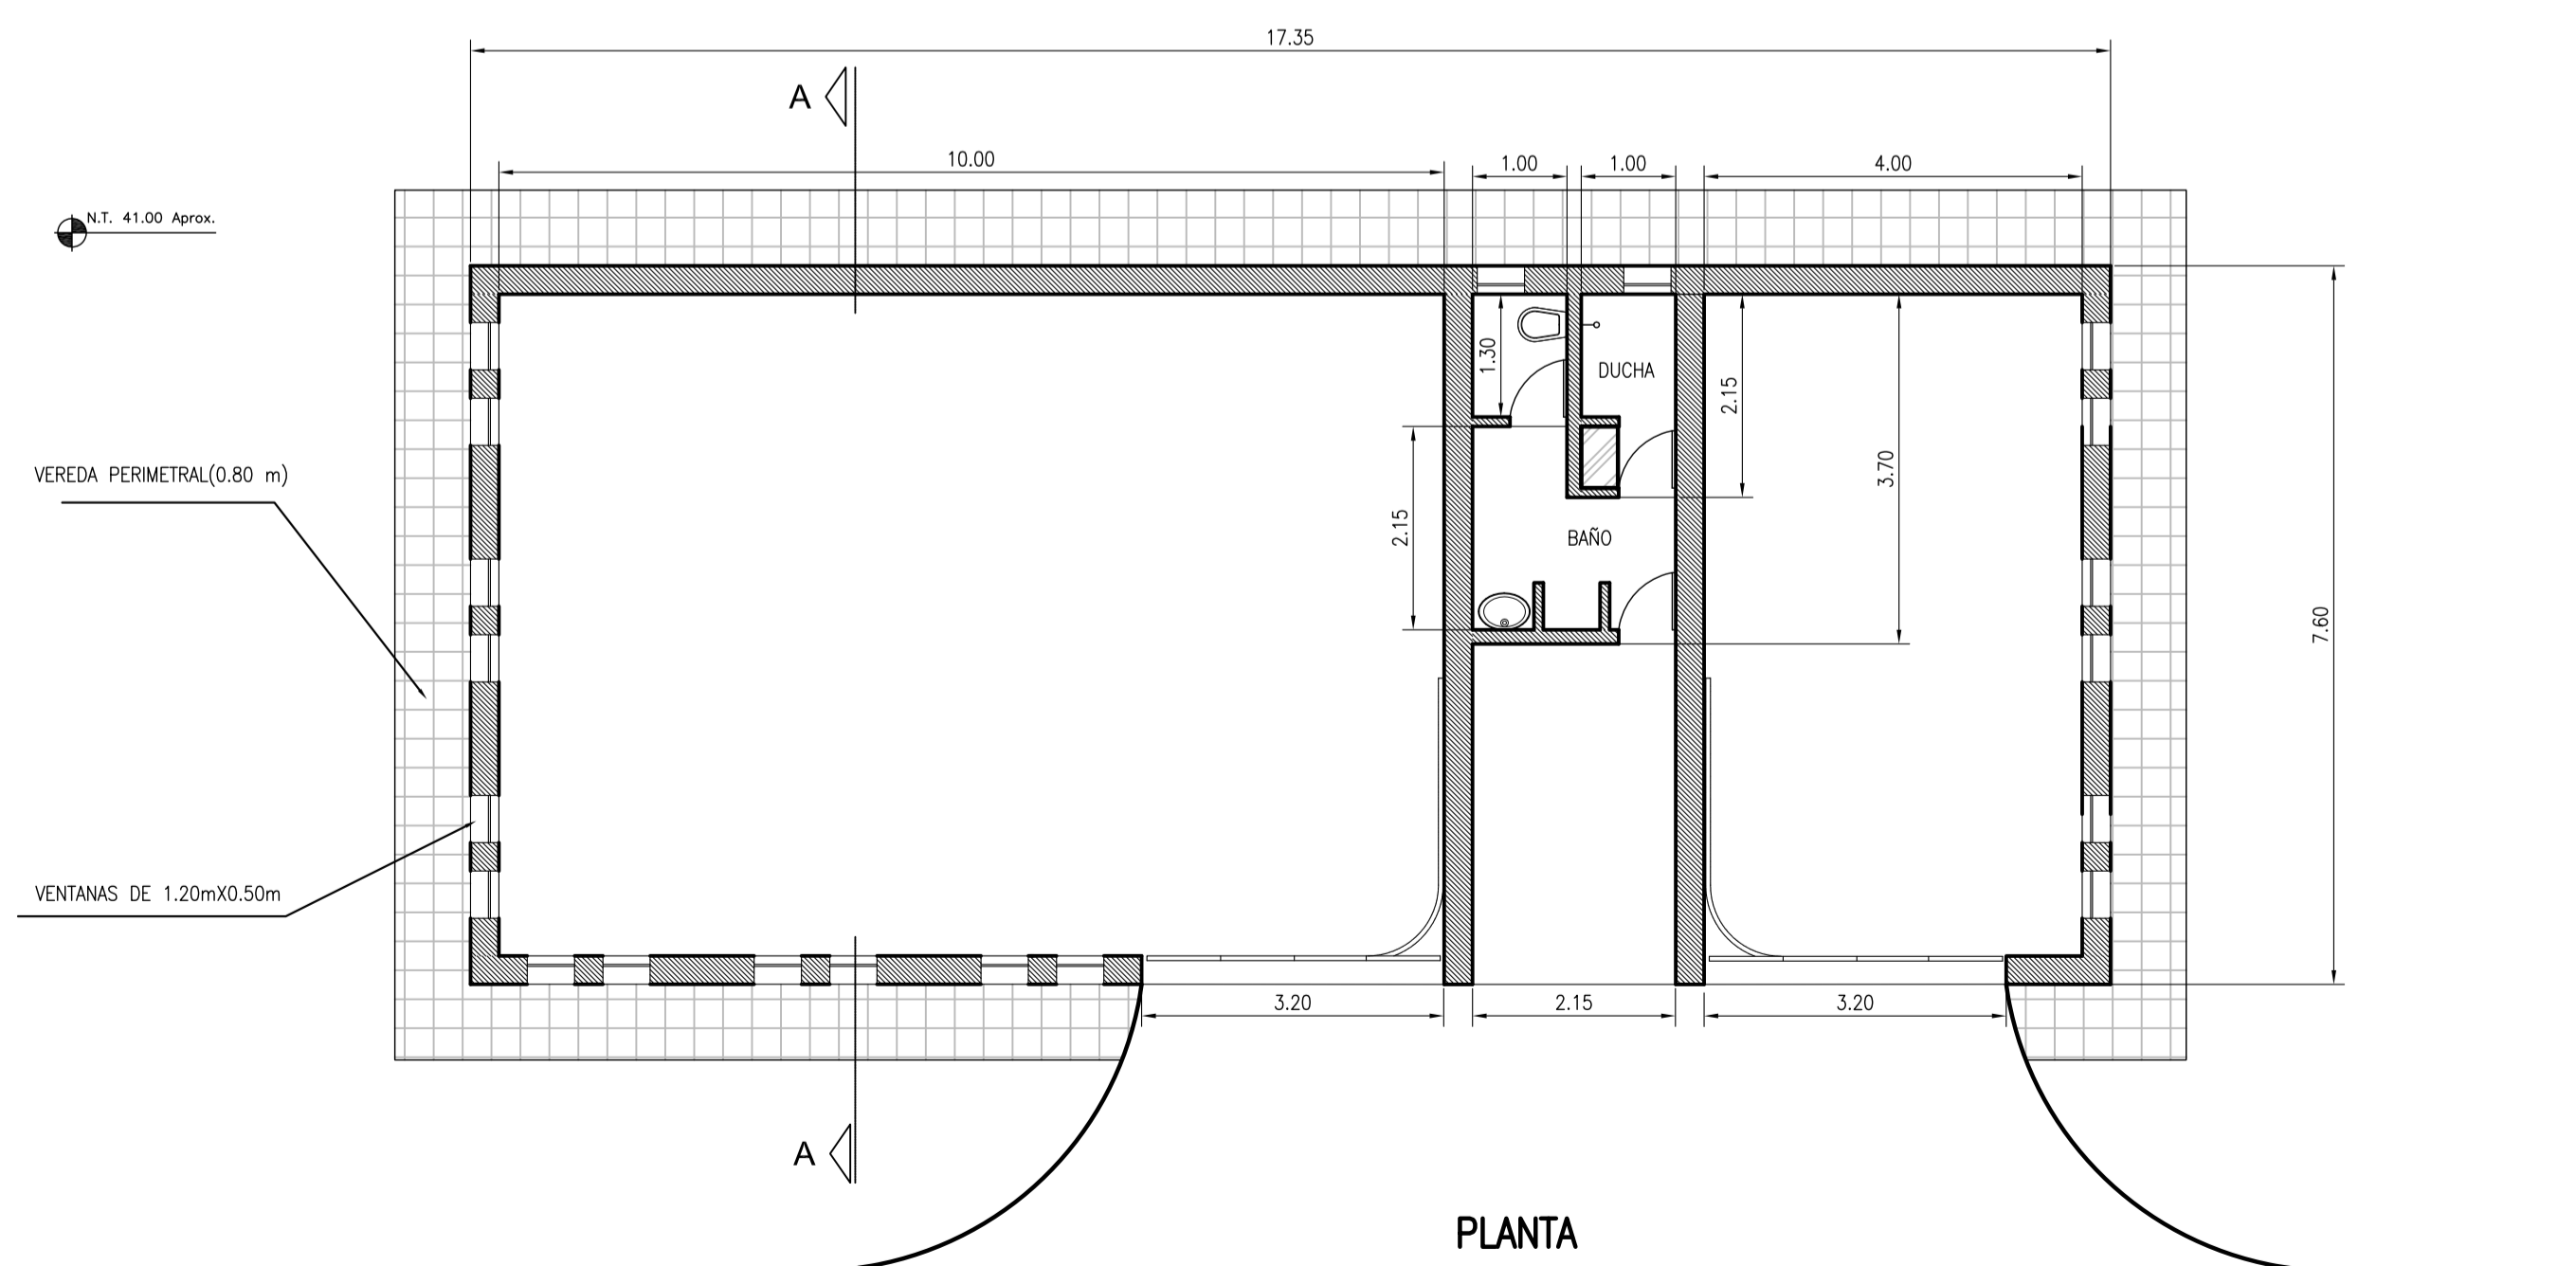

PLANTA

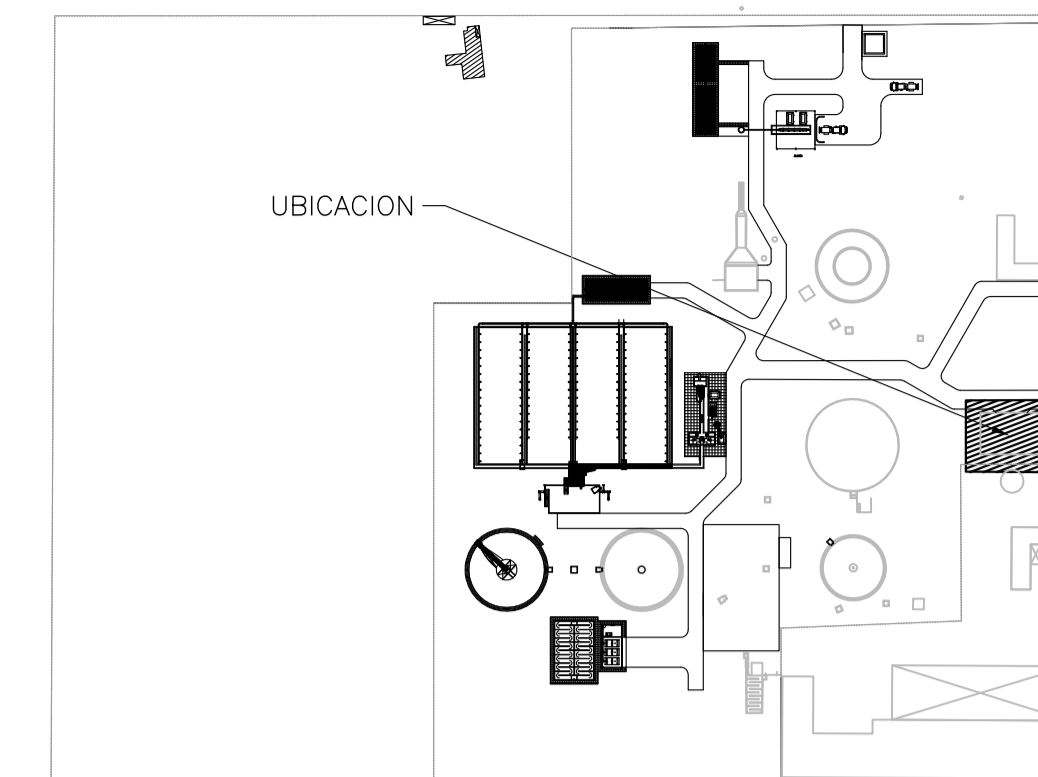

IMPLANTACION GENERAL

NOTAS:

- 1.- NPT: NIVEL DE PISO TERMINADO
NL : NIVEL DE LIQUIDO
- 2.- TODOS LOS ESPESORES DE LAS ESTRUCTURAS Y LAS CARACTERÍSTICAS DE LAS FUNDACIONES SON ESTIMADAS. EL CONTRATISTA DEBERÁ REALIZAR LOS CÁLCULOS ESTRUCTURALES CORRESPONDIENTES PARA DEFINIR LOS MISMOS.

Ministerio del Interior,
Obras Públicas y Vivienda
Presidencia de la Nación

ENCHISA ENTE NACIONAL DE OBRAS HIDRICAS DE SANEAMIENTO

Buenos Aires
Provincia

Municipalidad de
SALADILLO
Provincia de Buenos Aires

Obras: AMPLIACIÓN DE PLANTA DE TRATAMIENTO DE EFLUENTES CLOCALES Localidad de Saladillo	Tipo de plano: LICITACION	Revisó: GERENCIA TECNICA ENCHISA
	Escala: 1:75	Archivó: SA-PD-23.dwg
Plano de: VESTUARIOS Y LOCAL PARA TALLER Y DEPÓSITO - PLANTA, CORTE Y VISTA (Edificio existente a refuncionalizar)	Fecha: JUNIO 2019	Plano N°: SA-PD-23