



PLANTA DE TECHOS
ESC.:1:50

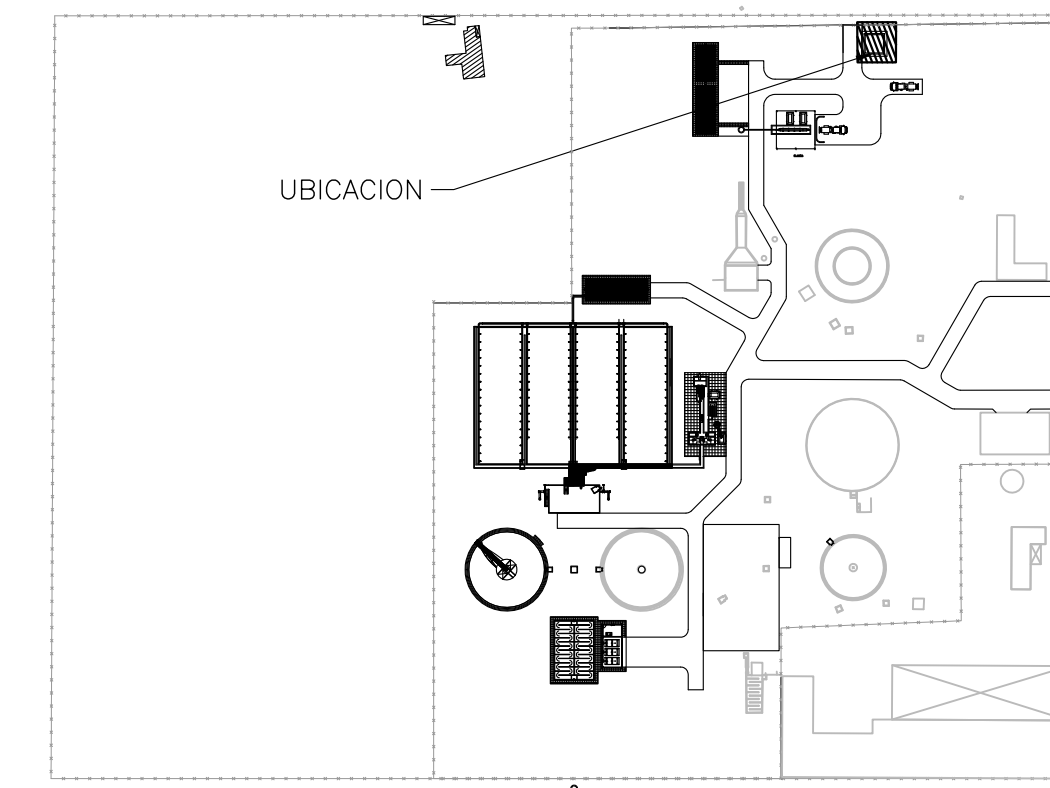

IMPLANTACION GENERAL

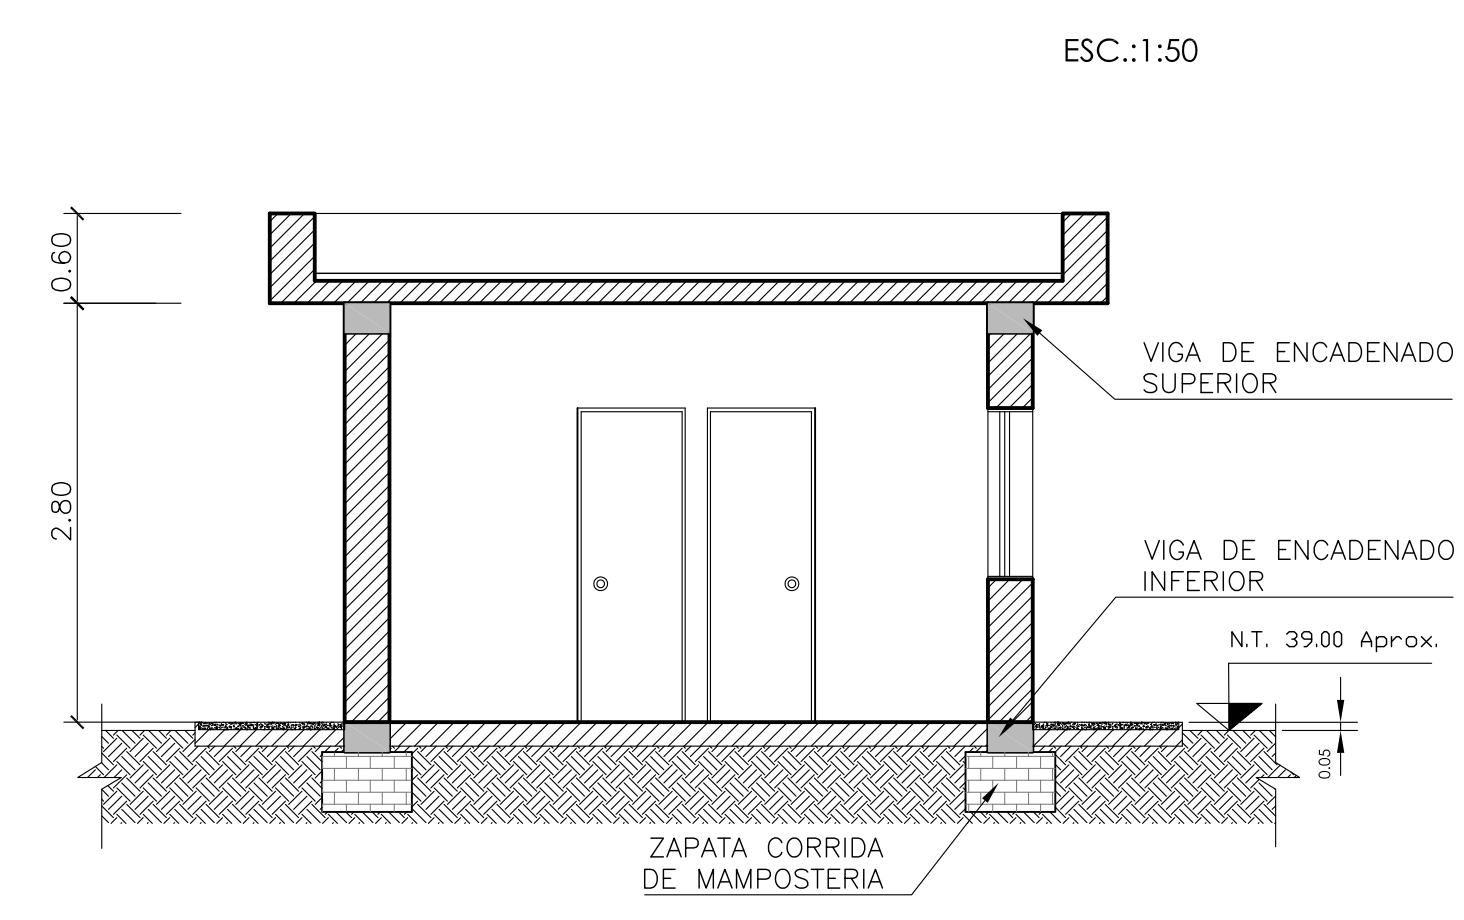

CORTE A-A
ESC.:1:50



VISTA 1
ESC.:1:50

- NOTAS:
- 1.- NPT: NIVEL DE PISO TERMINADO
NL: NIVEL DE LIQUIDO
 - 2.- TODOS LOS ESPESORES DE LAS ESTRUCTURAS Y LAS CARACTERÍSTICAS DE LAS FUNDACIONES SON ESTIMADAS. EL CONTRATISTA DEBERÁ REALIZAR LOS CÁLCULOS ESTRUCTURALES CORRESPONDIENTES PARA DEFINIR LOS MISMOS.
 - 3.- DIMENSIONES DEL LOCAL INDICADAS SON MINIMAS A CUMPLIR. LAS DEFINITIVAS SURGIRAN DEL PROYECTO EJECUTIVO.

Ministerio del Interior,
Obras Públicas y Vivienda
Presidencia de la Nación

ENCHISA ENTE NACIONAL DE OBRAS HIDRICAS DE SANEAMIENTO

Buenos Aires
Provincia

Municipalidad de SALADILLO
Provincia de Buenos Aires

Obras:	AMPLIACIÓN DE PLANTA DE TRATAMIENTO DE EFLUENTES CLOACALES Localidad de Saladillo	Tipo de plano:	LICITACION	Revisó:	GERENCIA TECNICA ENCHISA
Plano de:	LOCAL DE GUARDIA PLANTAS, CORTE Y VISTA	Escala:	1:50	Archivó:	SA-PD-24.dwg
		Fecha:	JUNIO 2019	Plano N°:	SA-PD-24