



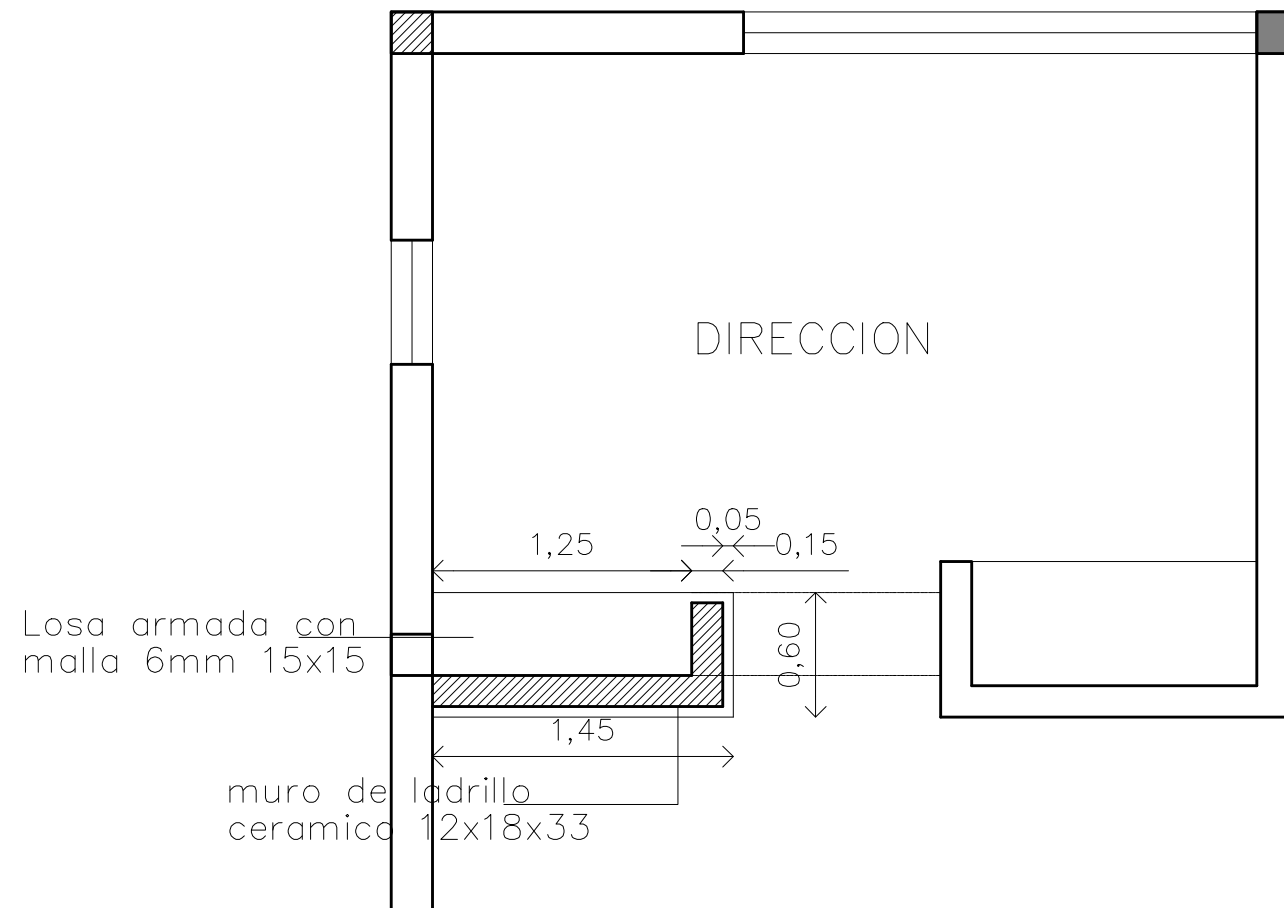

Planta

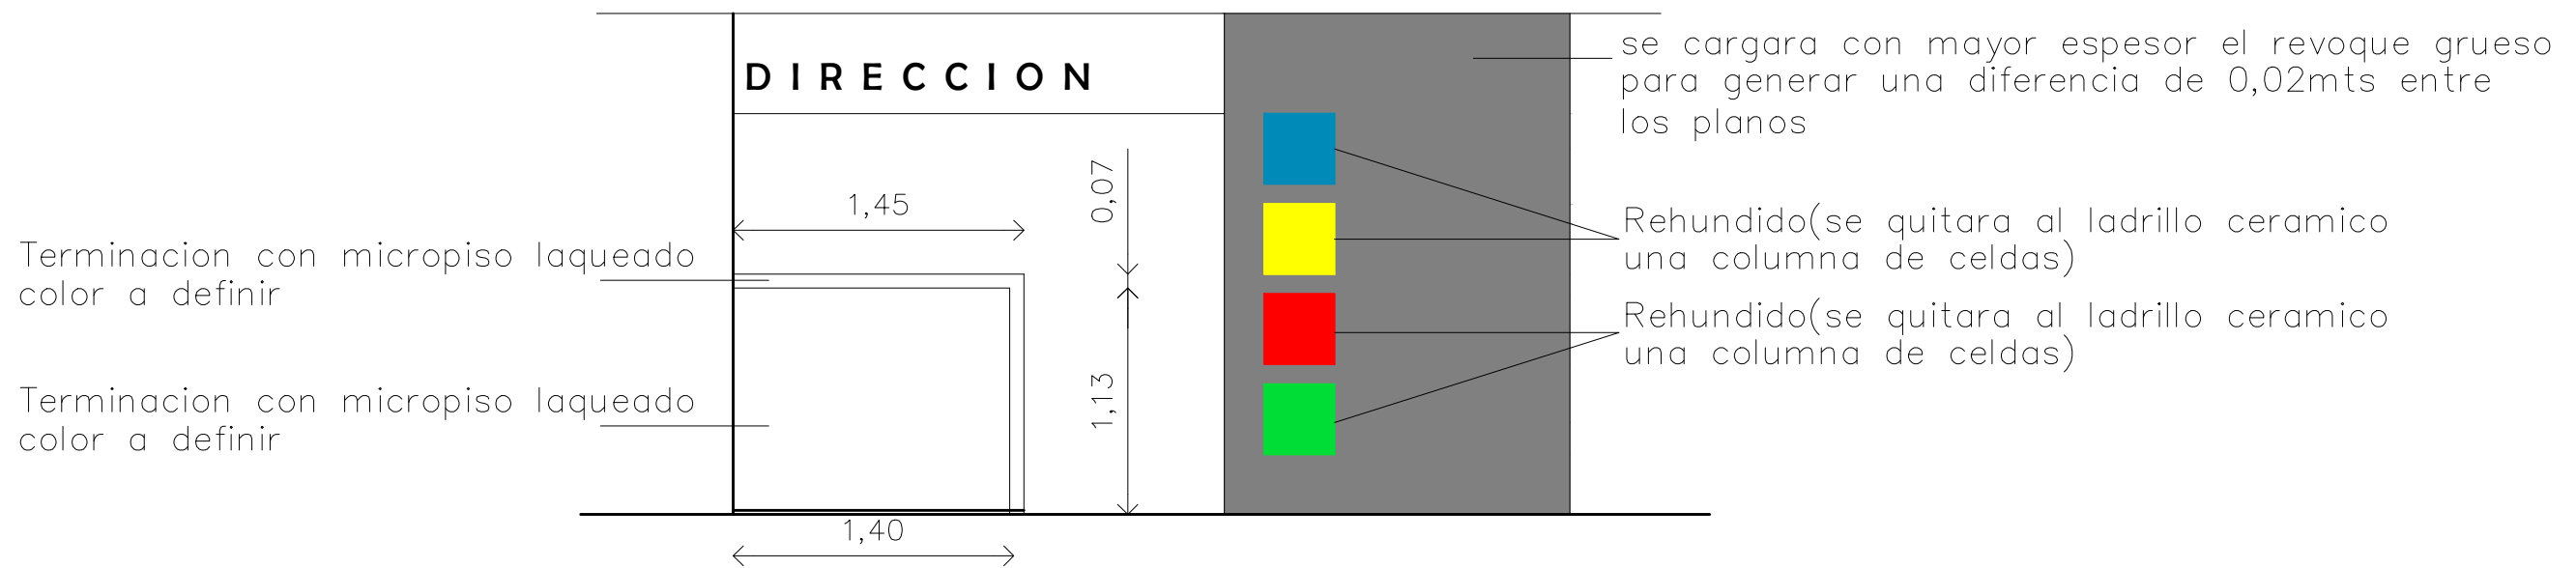

VISTA INTERIOR— DIRECCION—