


FORMATO A1
594x841

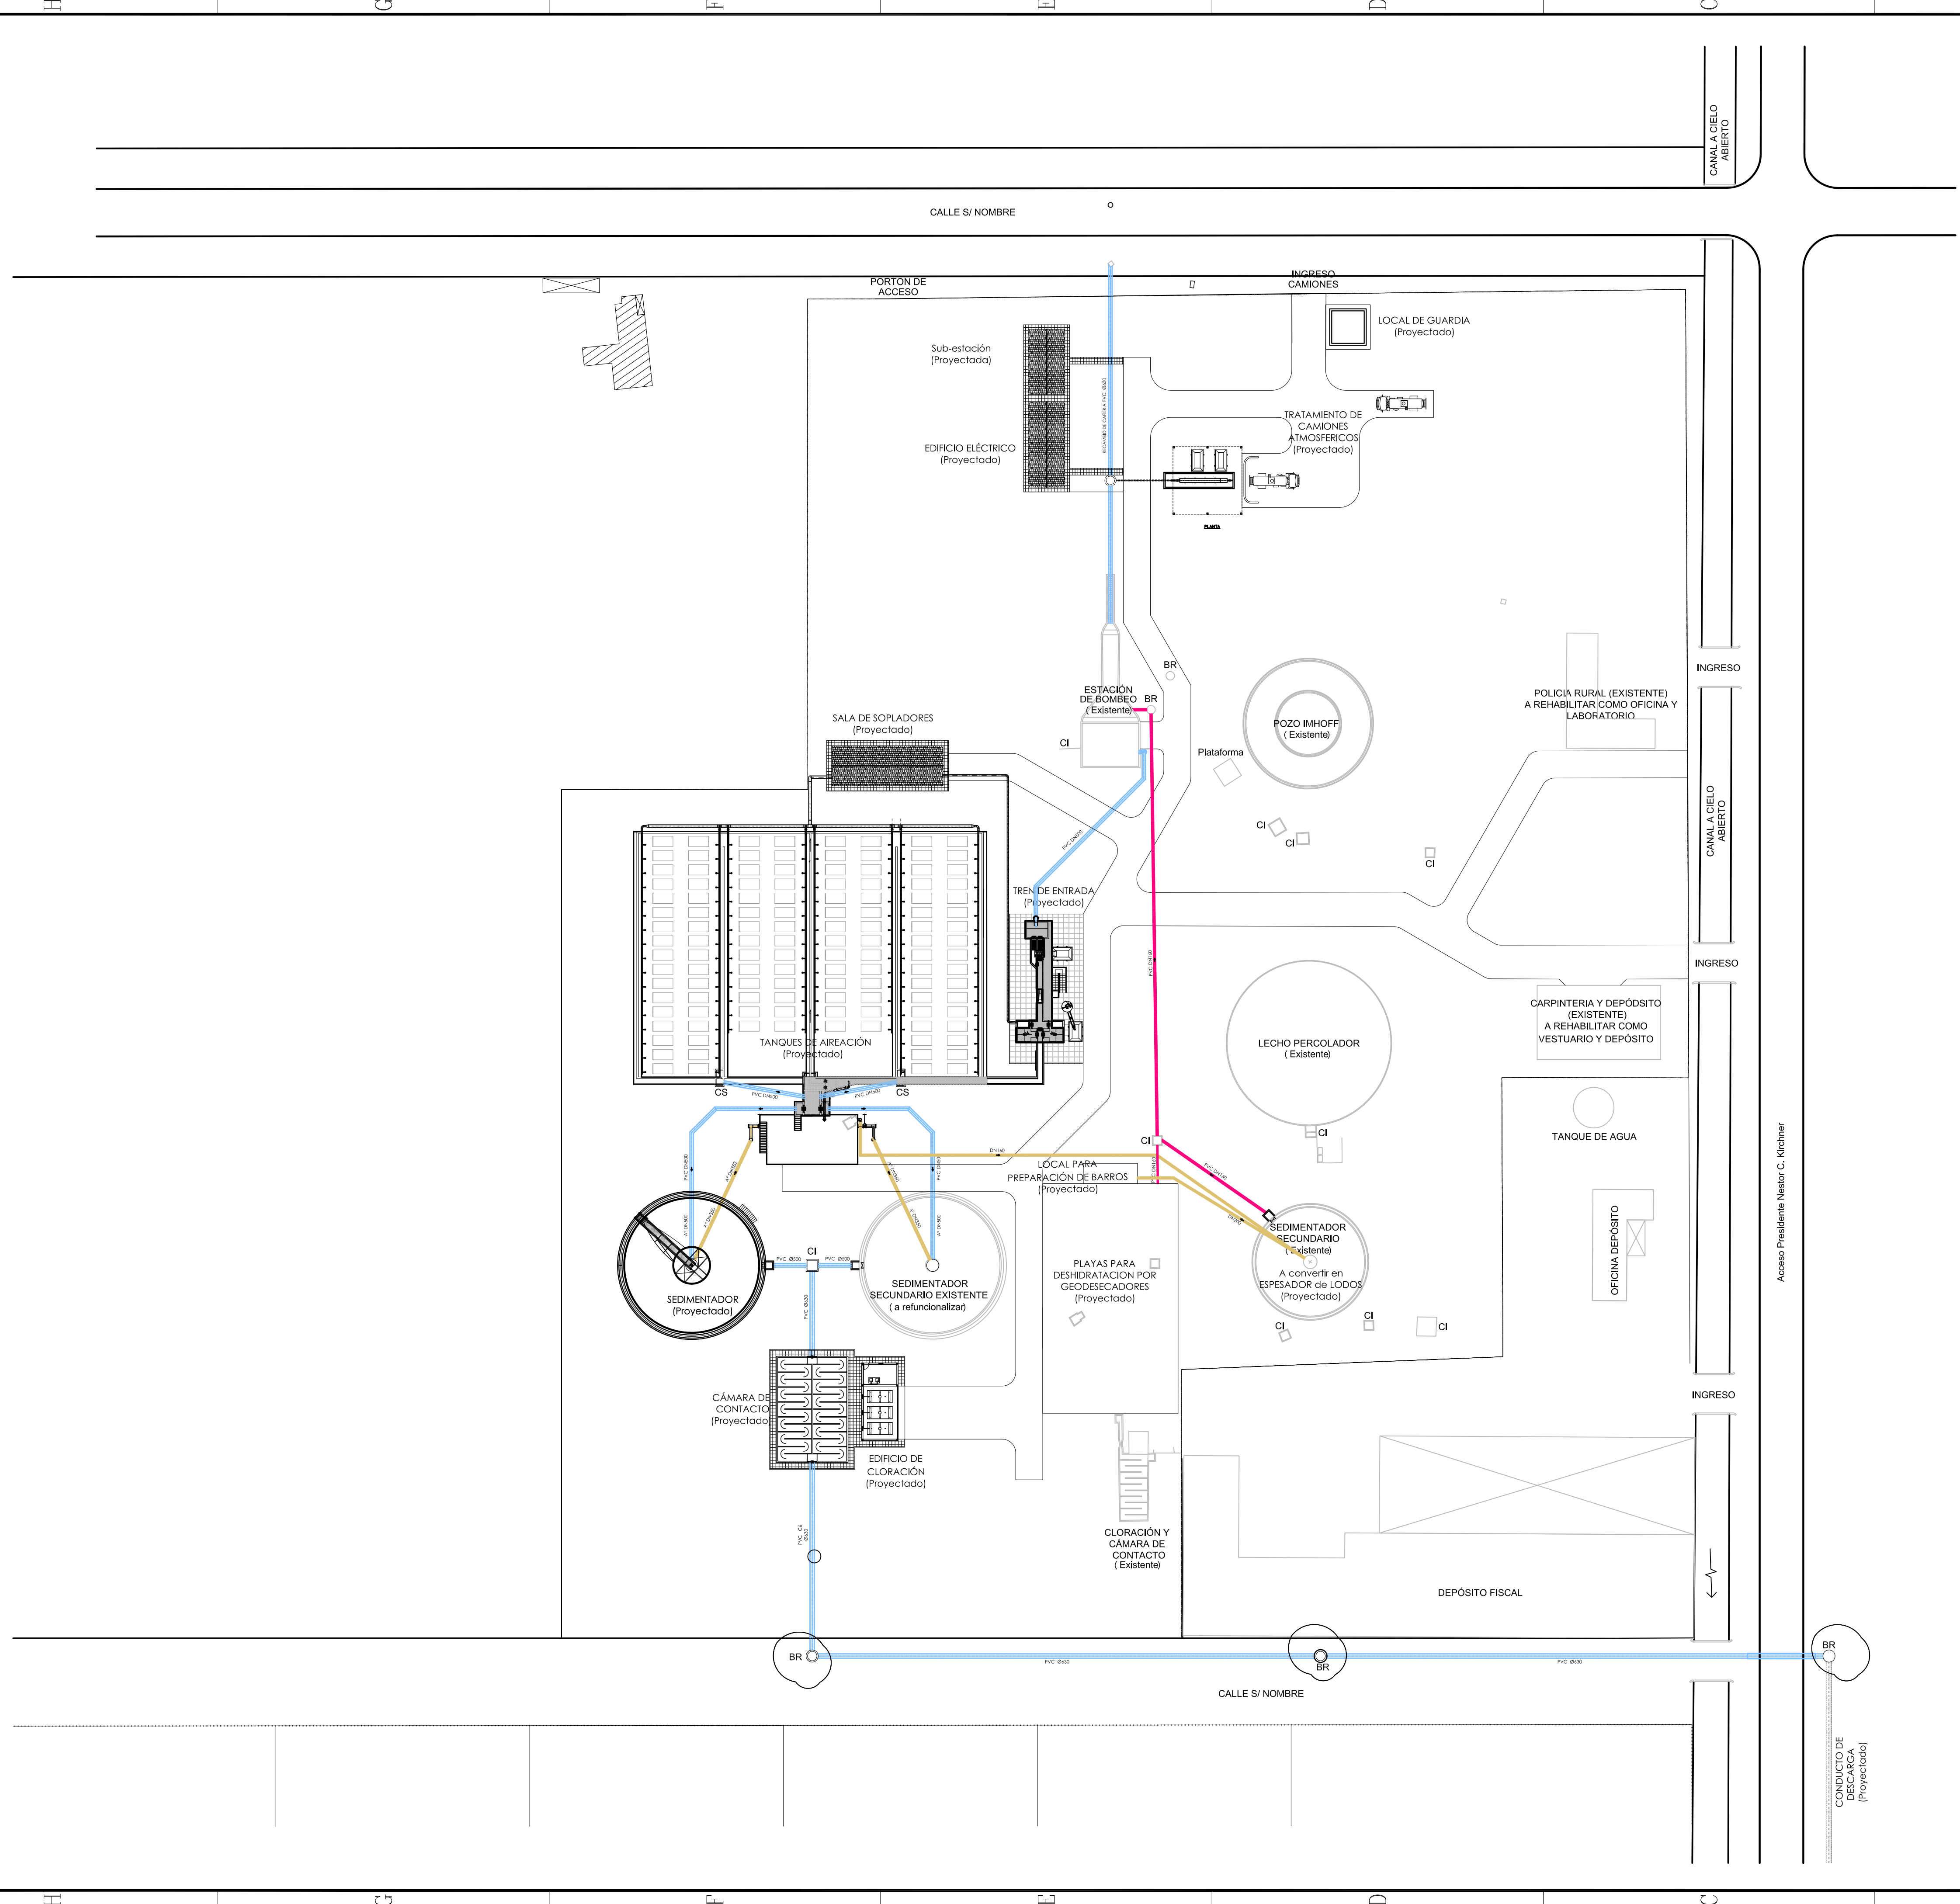

- REFERENCIAS**
- — — — — Línea de Líquido
 - — — — — Línea de Barros
 - — — — — Línea de Recirculación

Ministerio del Interior, Obras Públicas y Vivienda Presidencia de la Nación			
ENTE NACIONAL DE OBRAS HIDRICAS DE SANEAMIENTO		Buenos Aires Provincia	
Municipalidad de SALADILLO Provincia de Buenos Aires			
Obra: AMPLIACIÓN DE PLANTA DE TRATAMIENTO DE EFLUENTES CLOACALES Localidad de Saladillo	Tipo de plano: LICITACION	Revisó: GERENCIA TECNICA ENOCHA	
	Escala: 1:500	Archívó: SA-PD-03.dwg	
Plano de: IMPLANTACION GENERAL	Fecha: JUNIO 2019	Plano N°: SA-PD-03	

Acceso Presidente Néstor C. Kirchner

CONVENIO DE DESCARGO (Proyectado)