


IMPLANTACION GENERAL

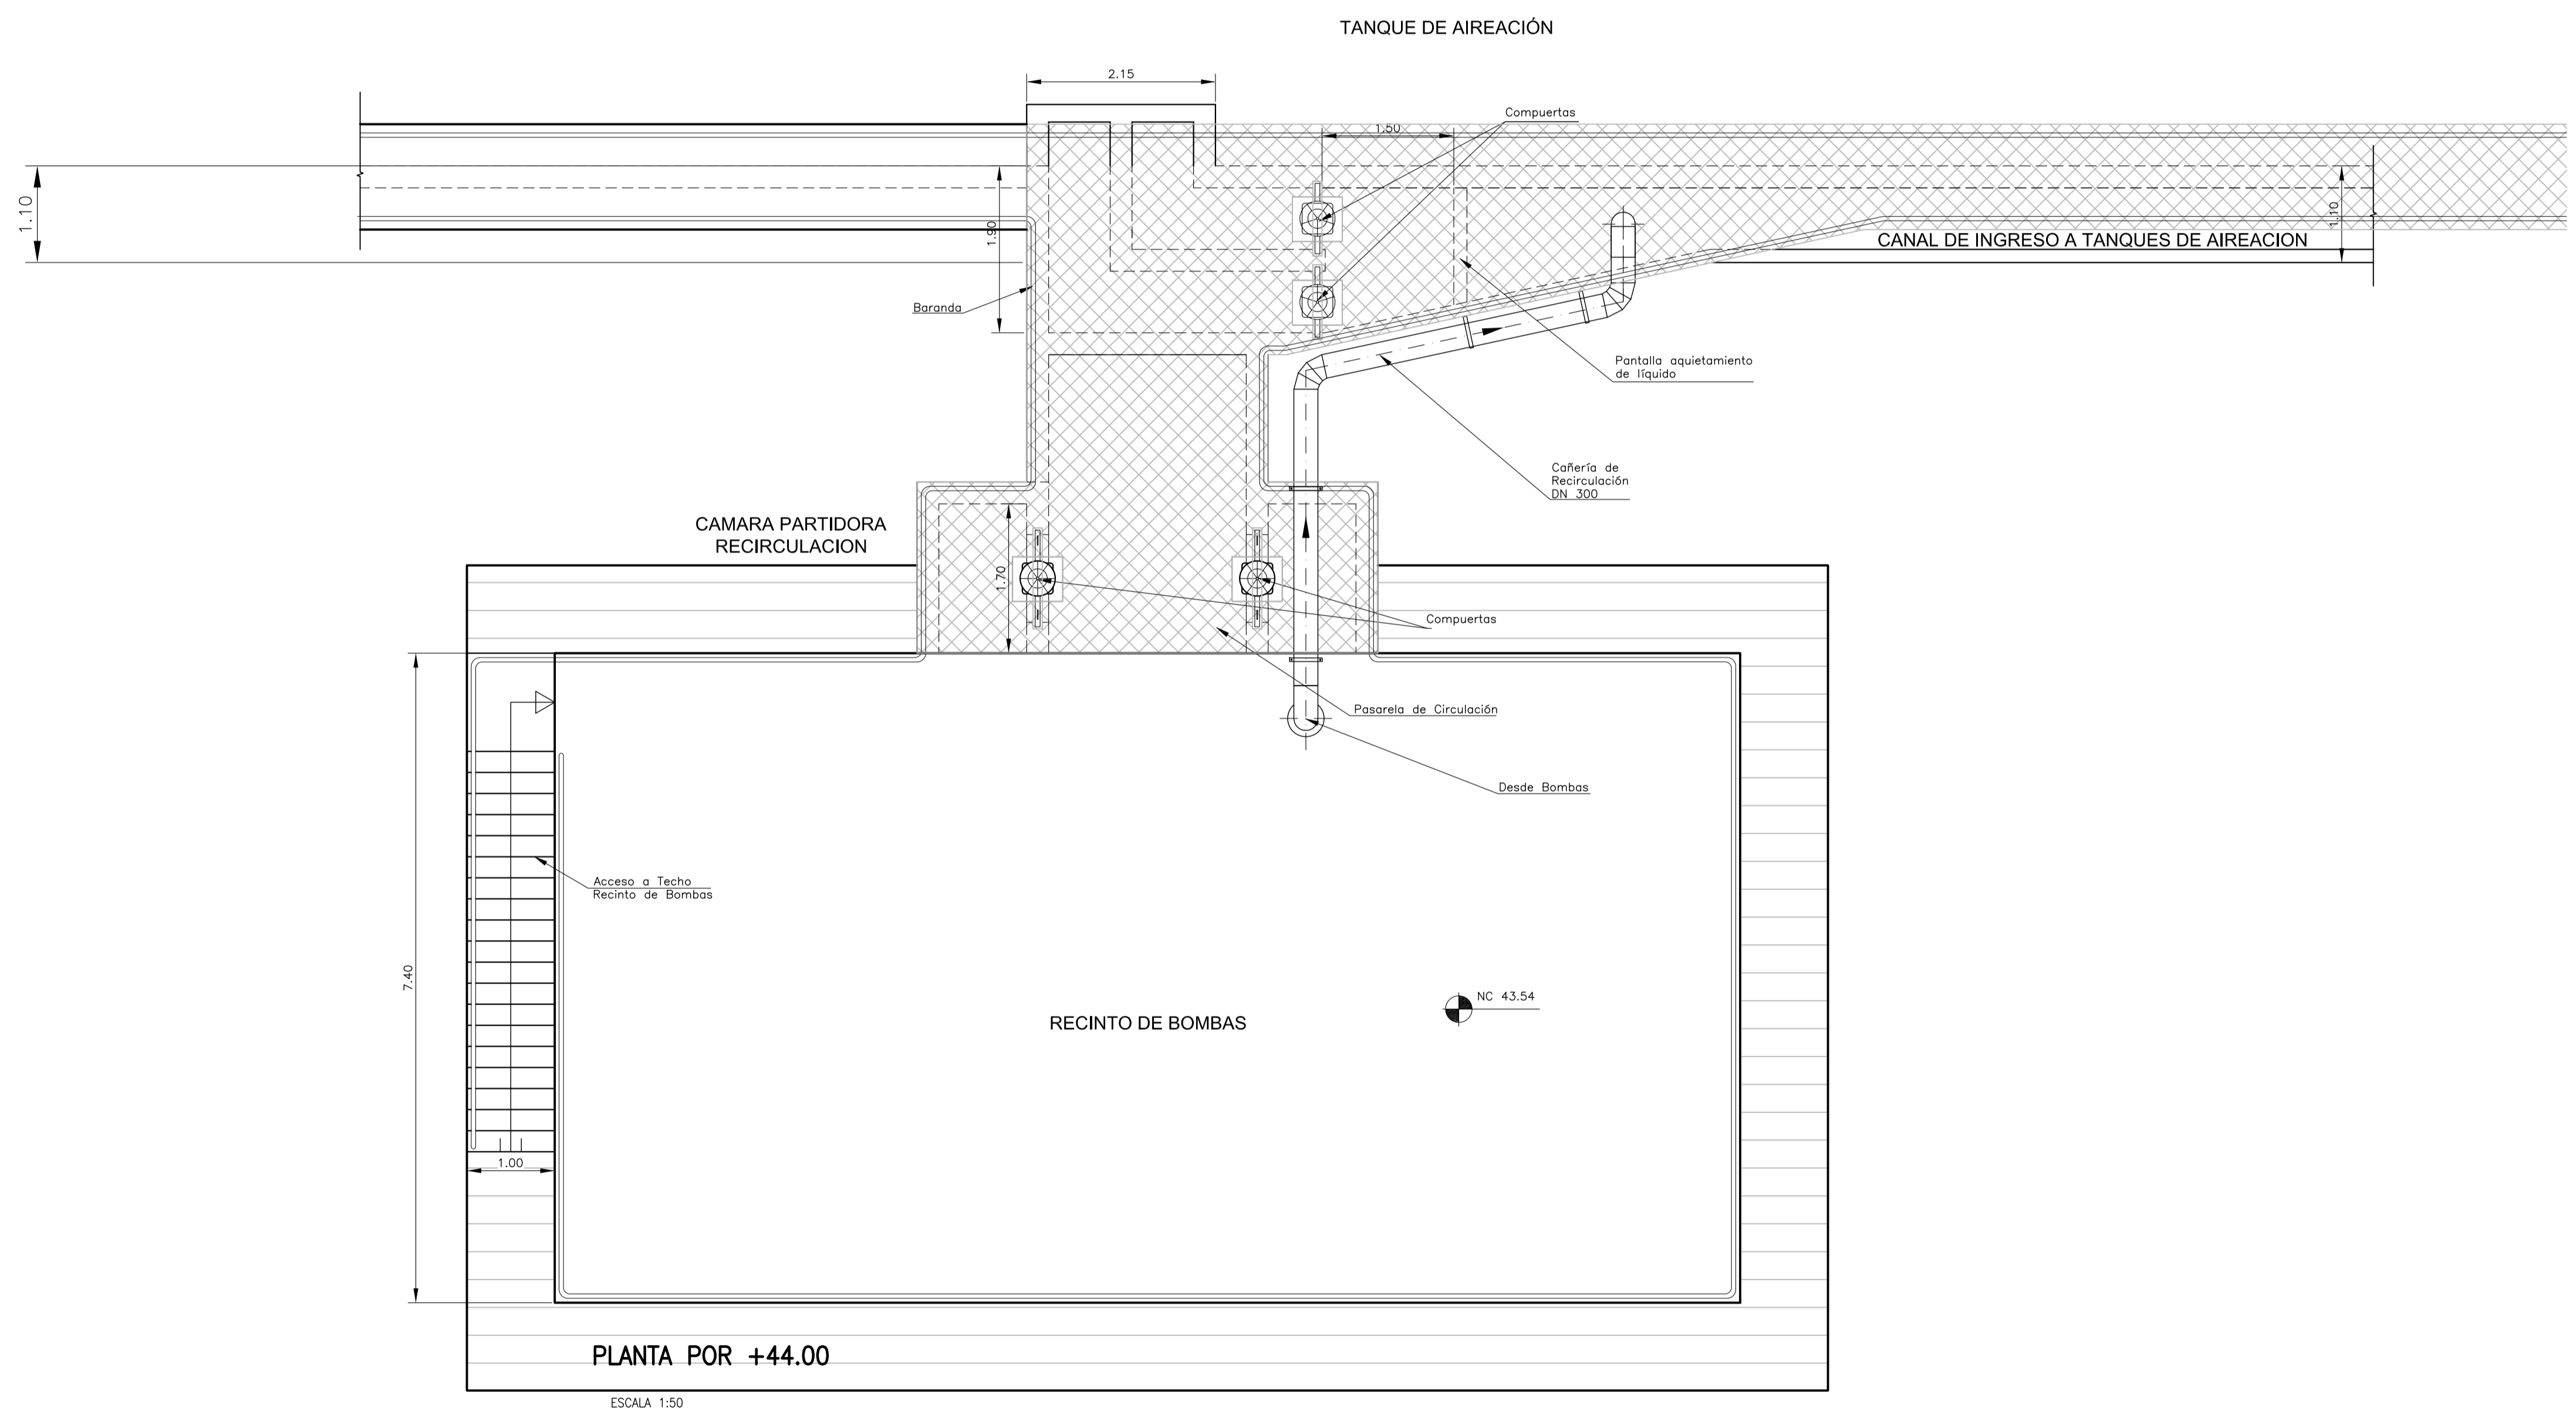

PLANTA POR +44.00

ESCALA 1:50



ENTE NACIONAL DE OBRAS HIDRICAS DE SANEAMIENTO



Obra: AMPLIACIÓN DE PLANTA DE TRATAMIENTO DE EFLUENTES CLOACALES Localidad de Saladillo	Tipo de plano: LICITACION	Revisó: GERENCIA TECNICA ENOHSA
	Escala: 1:50	Archivó: SA-PD-10.dwg
Plano de: CÁMARA PARTIDORA PLANTA +44.00	Fecha: JUNIO 2019	Plano N°: SA-PD-10

FORMATO A1  
594x841